פיקוד יחידה מס' 2

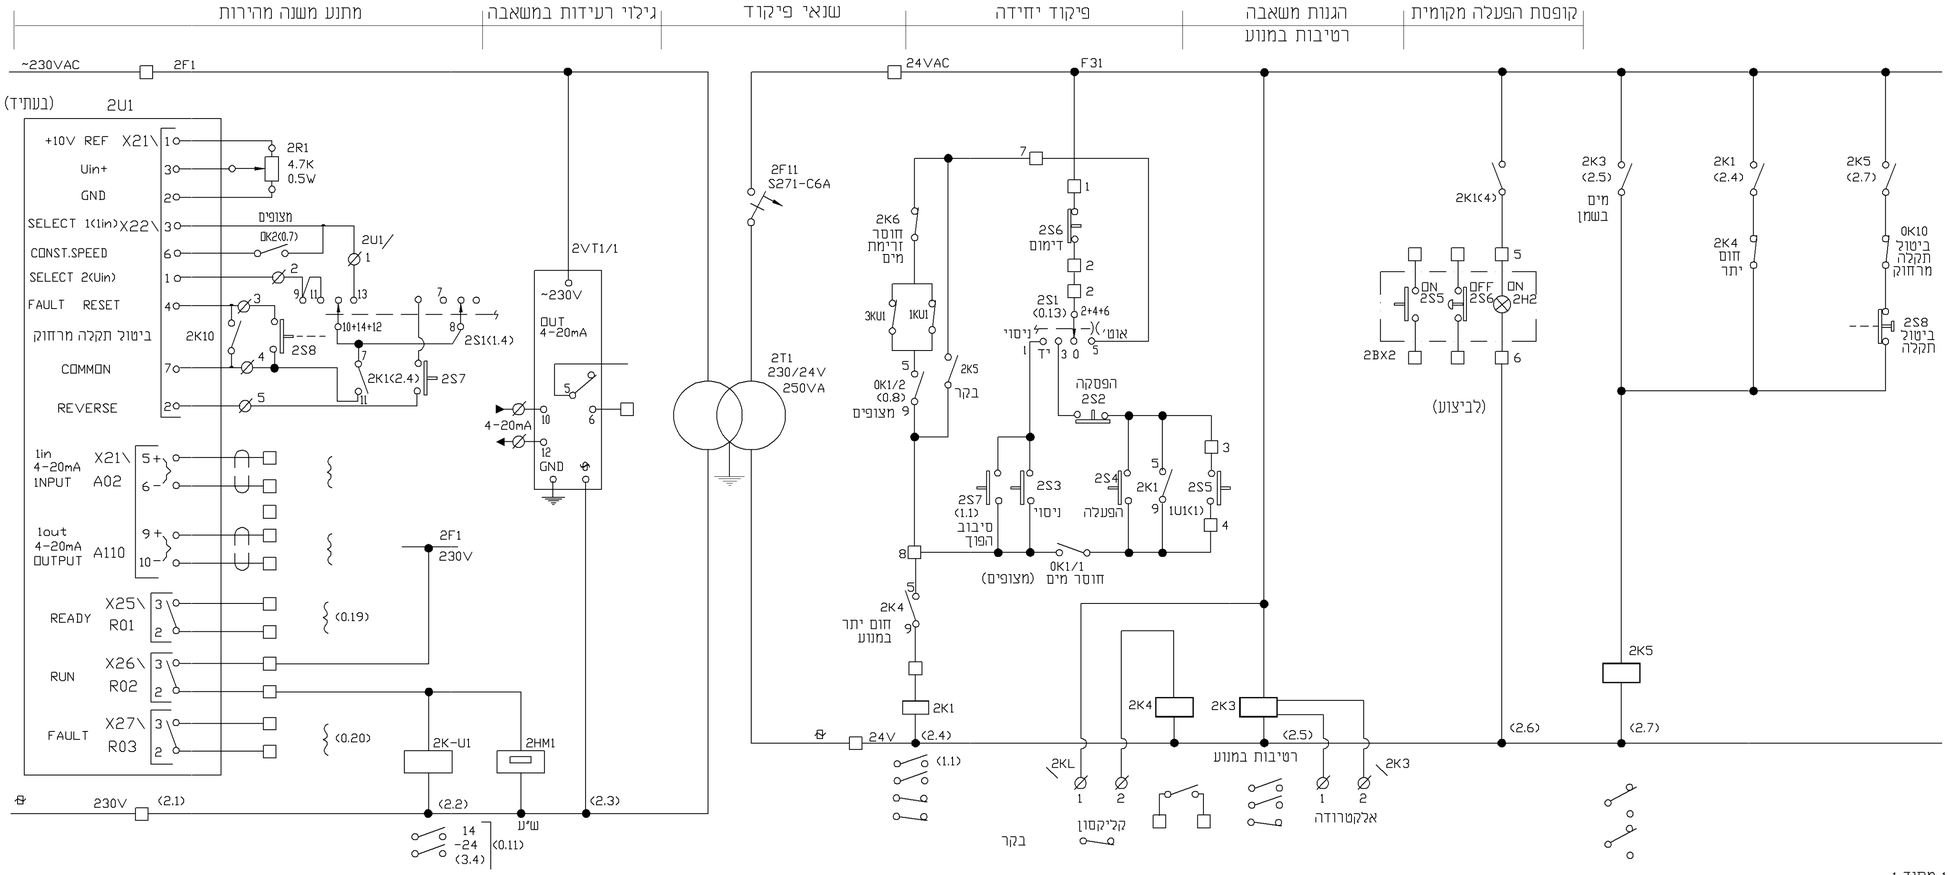

מס'	הערות

לעיון ☐ לאישור ☐ למכרז ☒ לביצוע ☐

מס'	תאריך	שינויים	חתימה
1	24.06.2019	עודכן למכרז	ג.ל.

מהדורה	1
המזמין	תאגיד מי אונו
מספר הפרויקט	1151
שם הפרויקט	מתחם קא\322 תחנת שאיבה לביוב
מס' הגרייון	E19
שם התכנית	תכנית חשמל פיקוד יחידה מס' 2

תאריך	בקר	תכנן	שרטט	שם הקובץ	קנה המידה
11.03.2019	ג.ל.	ג.ל.	אינה	1151-E19	ללא קנ"מ

MALIN ENGINEERS LTD
מלין מהנדסים בע"מ
14 Hasharon St. Tel-Aviv 6618507
רח' השרון 14 תל אביב 6618507
TEL. 03-9409400 טל.
FAX. 03-5235558 פקס.
E-mail: office@malin-eng.com

C:\Ima\D\Mail-g\JON\KIRYAT ONO\1151\HASHMAL\WORK\19-03-1111151-E19.dwg, 27/06/2019 11:11:56, Ima,
HP DesignJet 1050C by HP (temporary)8423.pc3