שמור	BL5 מפוח מס' 5			BL4 מפוח מס' 4			BL3 מפוח מס' 3			BL2 מפוח מס' 2			BL1 מפוח מס' 1		
	בעבודה	יתרת זרם	בוחר באוטו	בעבודה	יתרת זרם	בוחר באוטו	בעבודה	יתרת זרם	בוחר באוטו	בעבודה	יתרת זרם	בוחר באוטו	בעבודה	יתרת זרם	בוחר באוטו

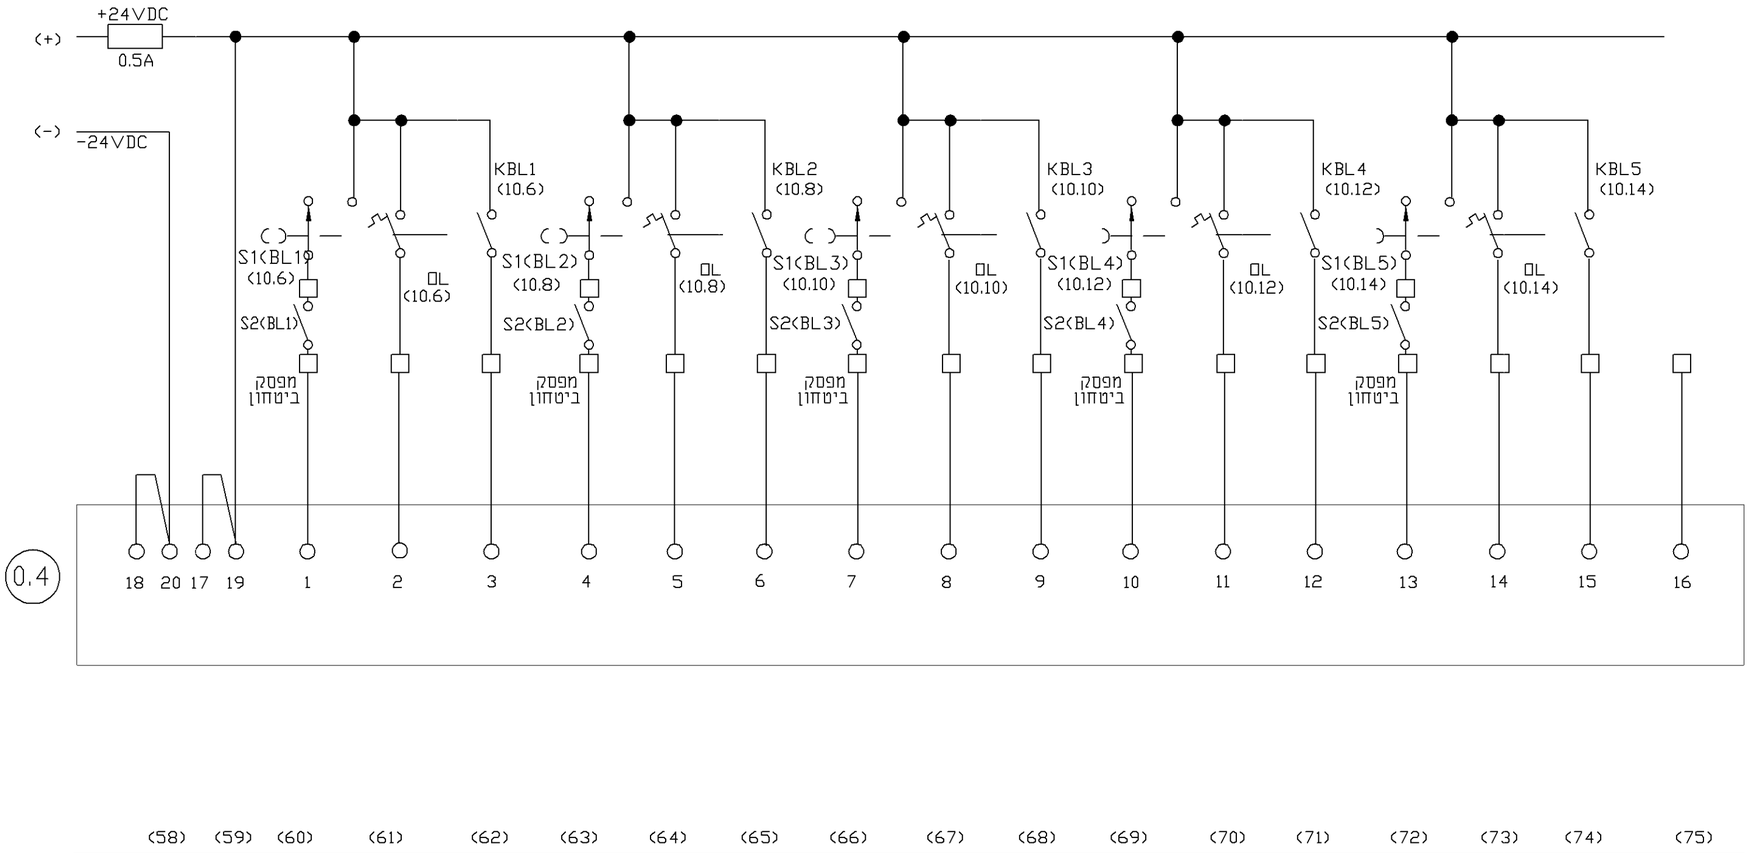

מס'	הערות

לעיון ☐ לאישור ☐ למכרז ☒ לביצוע ☐

מס'	תאריך	שינויים	חתימה
1	24.06.2019	עודכן למכרז	ג.ל.

מהדורה: 1	המזמין: תאגיד מי אונו
מספר הפרויקט: 1151	שם הפרויקט: מתחם קא\322 תחנת שאיבה לביוב
מס' הגליון: E30	שם התכנית: תכנית חשמל פיקוד משותף

תאריך	בקר	תכנן	שרטט	שם הקובץ	קנה המידה
18.03.2019	ג.ל.	ג.ל.	אינה	1151-E30	ללא קנ"מ

MALIN ENGINEERS LTD
מלין מהנדסים בע"מ
14 Hasharon St. Tel-Aviv 6618507
רח' השרון 14 תל אביב 6618507
TEL. 03-9409400 טל.
FAX. 03-5235558 פקס.
E-mail: office@malin-eng.com

C:\Inna\D\Mal-g\ON\KIRYAT ONO1151\HASHMAL\WORK\19-03-11\1151-E30.dwg, 27/06/2019 11:28:28, Inna, HP DesignJet 1050C by HP (temporary)1663.pc3