


C:\vinnat\mal-g\ION\KIRYAT ONO\1151-E35.dwg, 27/06/2019 11:36:40, Inna.  
 HP DesignJet 1050C by HP (temporary)3273.pc3

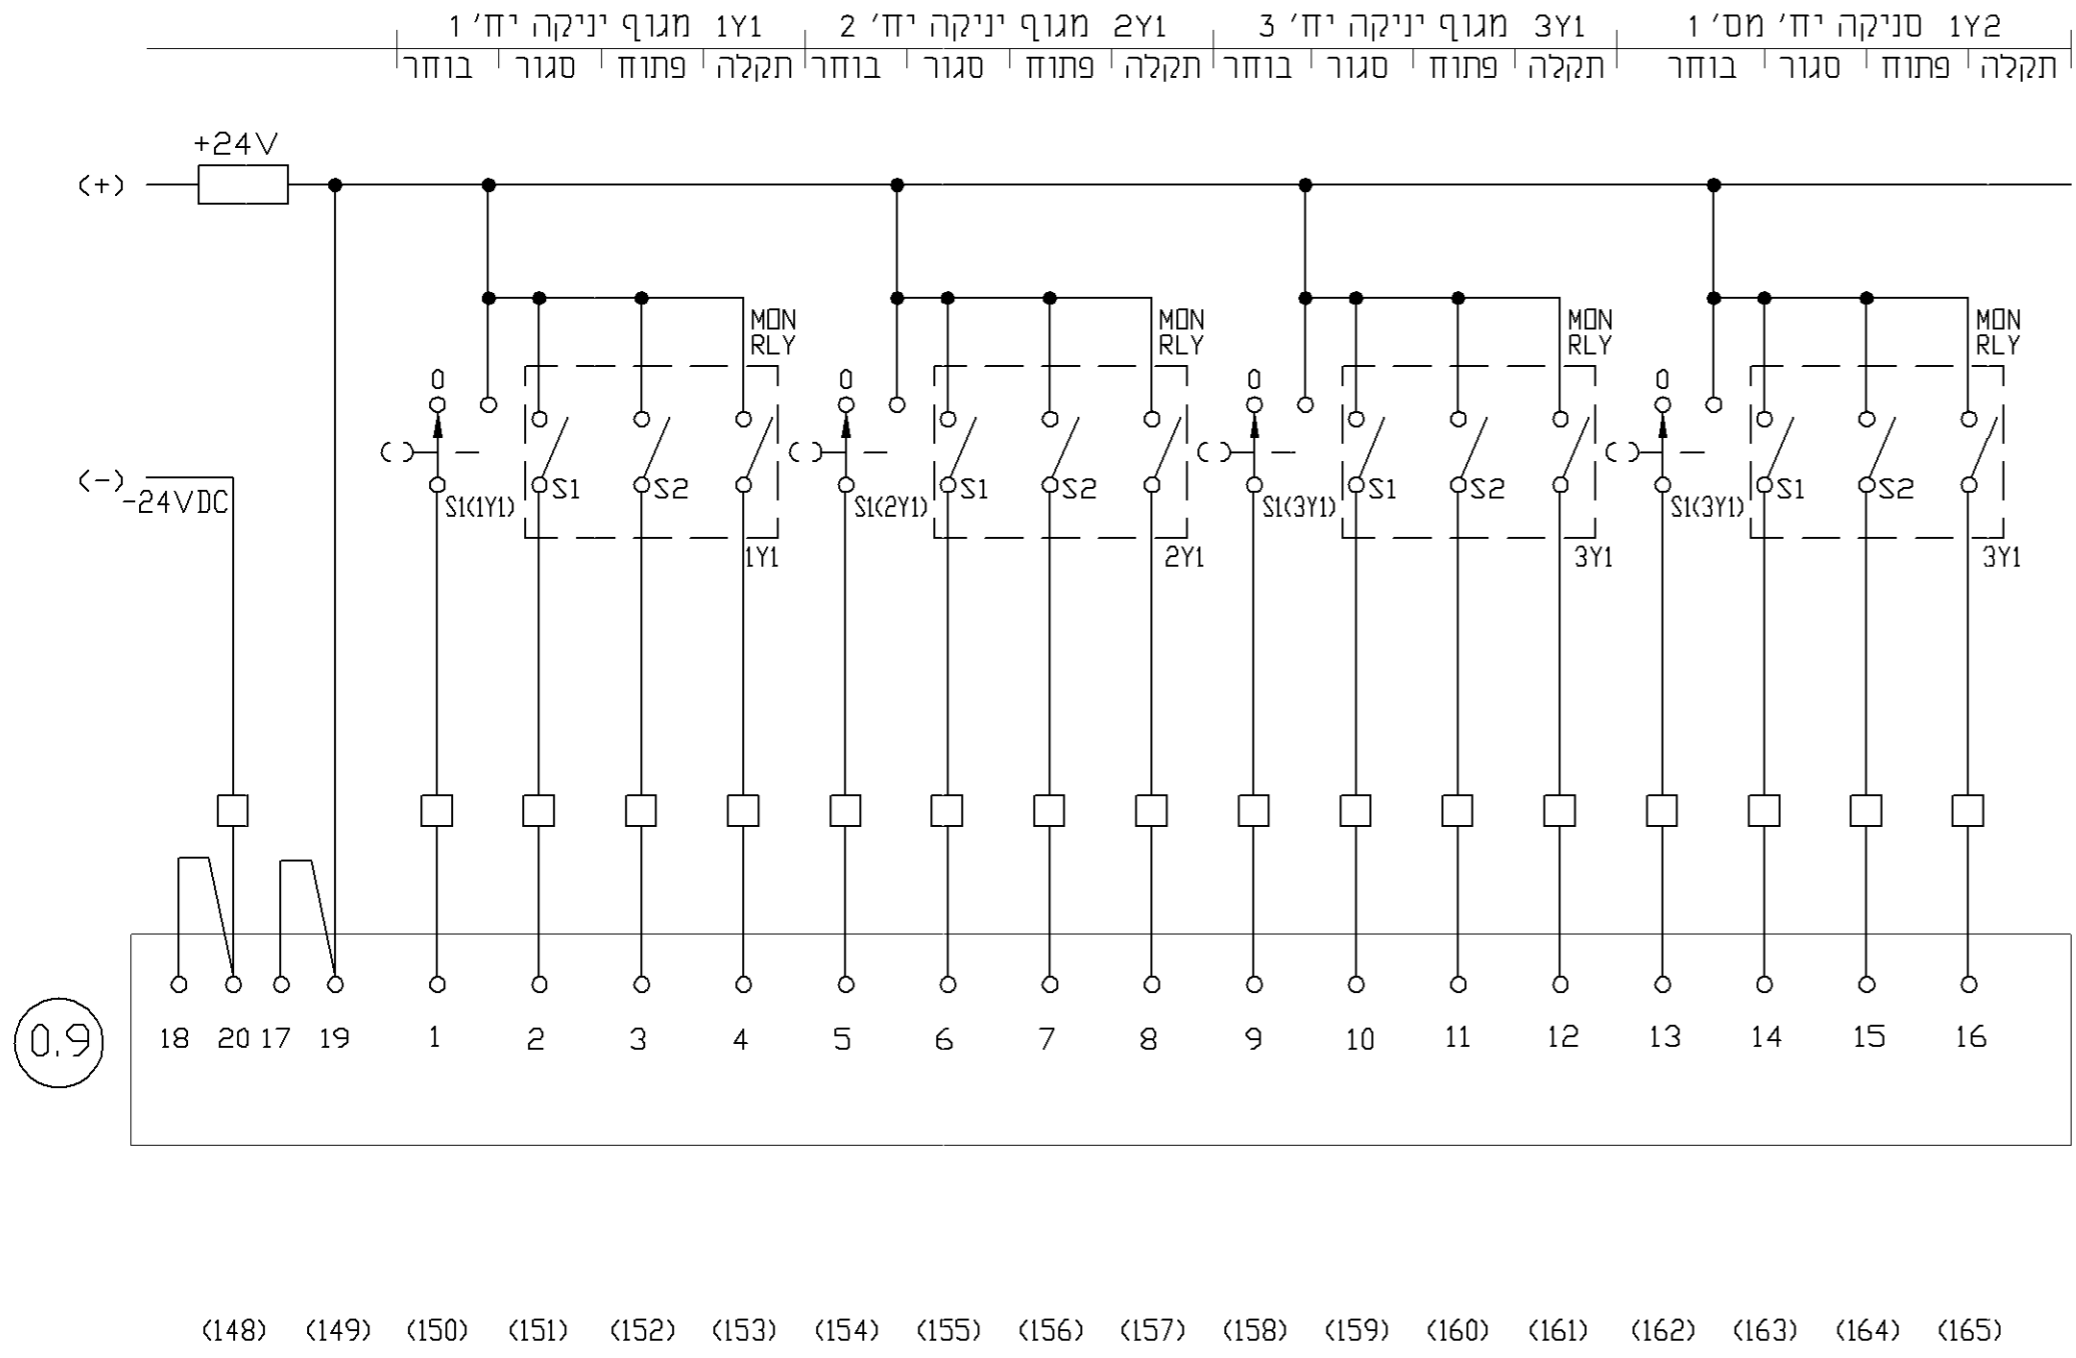

0.9

דף 10 מתוך 21

הערות					מס'י
לעיין	לאישור	למכרז	לביצוע		
מס'י	תאריך	שינויים		חתימה	ג.ל.
מס'י	1	תאגיד מי אנו		המזמין	מספר הפרויקט
<b>מתחם קא\322 תחנת שאיבה לביוב</b>					שם הפרויקט
<b>תכנית חשמל פיקוד משותף</b>					שם התכנית
חתימה	תאריך	בקר	תכנן	שרטט	שם הקובץ
18.03.2019	ג.ל.	ג.ל.	אינה	1151-E35	קנה המידה ללא קני"מ
<b>MALIN ENGINEERS LTD</b>		<b>מלין מהנדסים בע"מ</b>			
14 Hasharon St. Tel-Aviv 6618507		טל. 03-9409400 פקס. 03-5235568		רח' השרון 14 תל אביב 6618507	
E-mail: office@malin-eng.com					