



2Y2 מגוף סניקה יחד' 2 סגור | תקלה | פתוח | בוחר | 1Y3 שטייפה | 3Y2 מגוף סניקה יחד' 3 סגור | תקלה | פתוח | בוחר | 2Y3 שטייפה | 2 סגור | תקלה | פתוח | בוחר

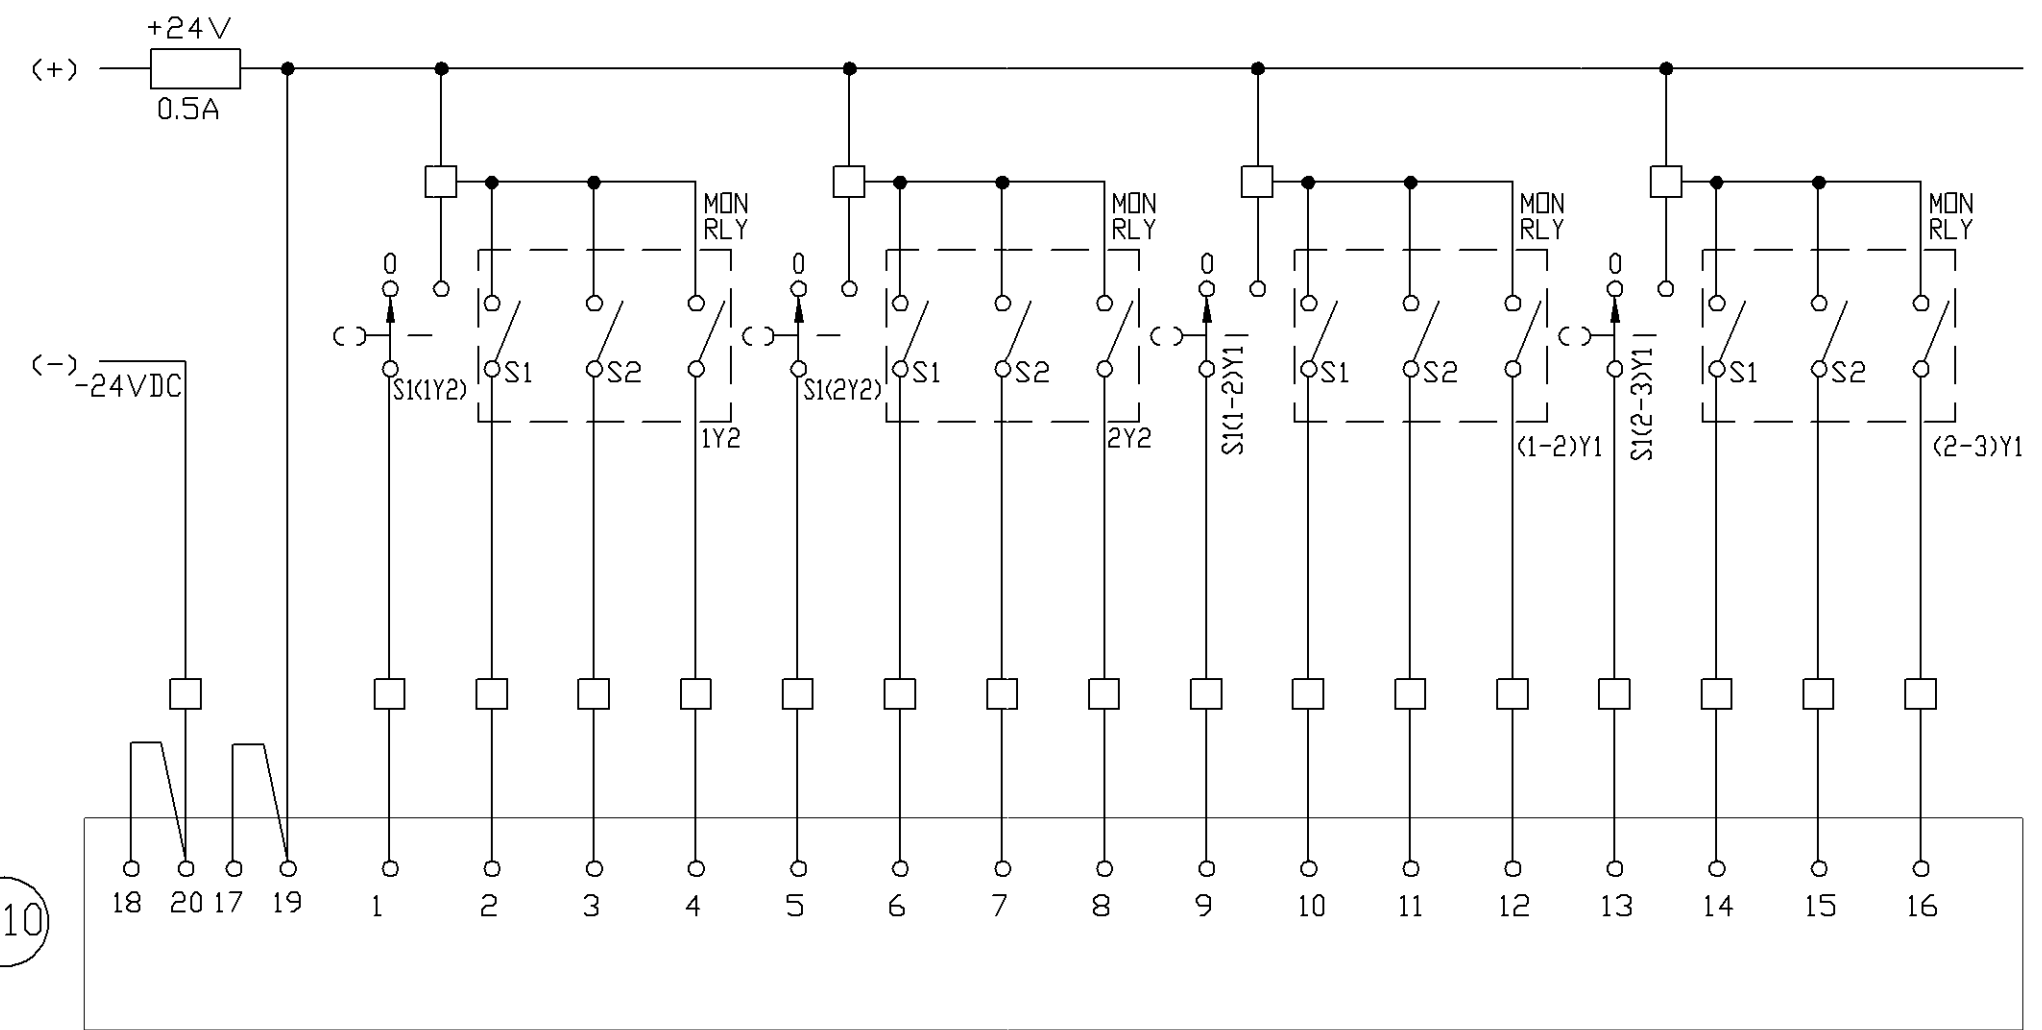

(166) (167) (168) (169) (170) (171) (172) (173) (174) (175) (176) (177) (178) (179) (180) (181) (182) (183)

3Y3 שטייפה | 0Y6 סגר מרגוב | 0Y7 סגר מרסק | 0Y8 סגר ביובית | 2Y2 מגוף סניקה יחד' 2 סגור | תקלה | פתוח | בוחר | 1Y3 שטייפה | 3Y3 סגור | תקלה | פתוח | בוחר | 0Y6 סגור | תקלה | פתוח | בוחר | 0Y7 סגור | תקלה | פתוח | בוחר | 0Y8 סגור | תקלה | פתוח | בוחר

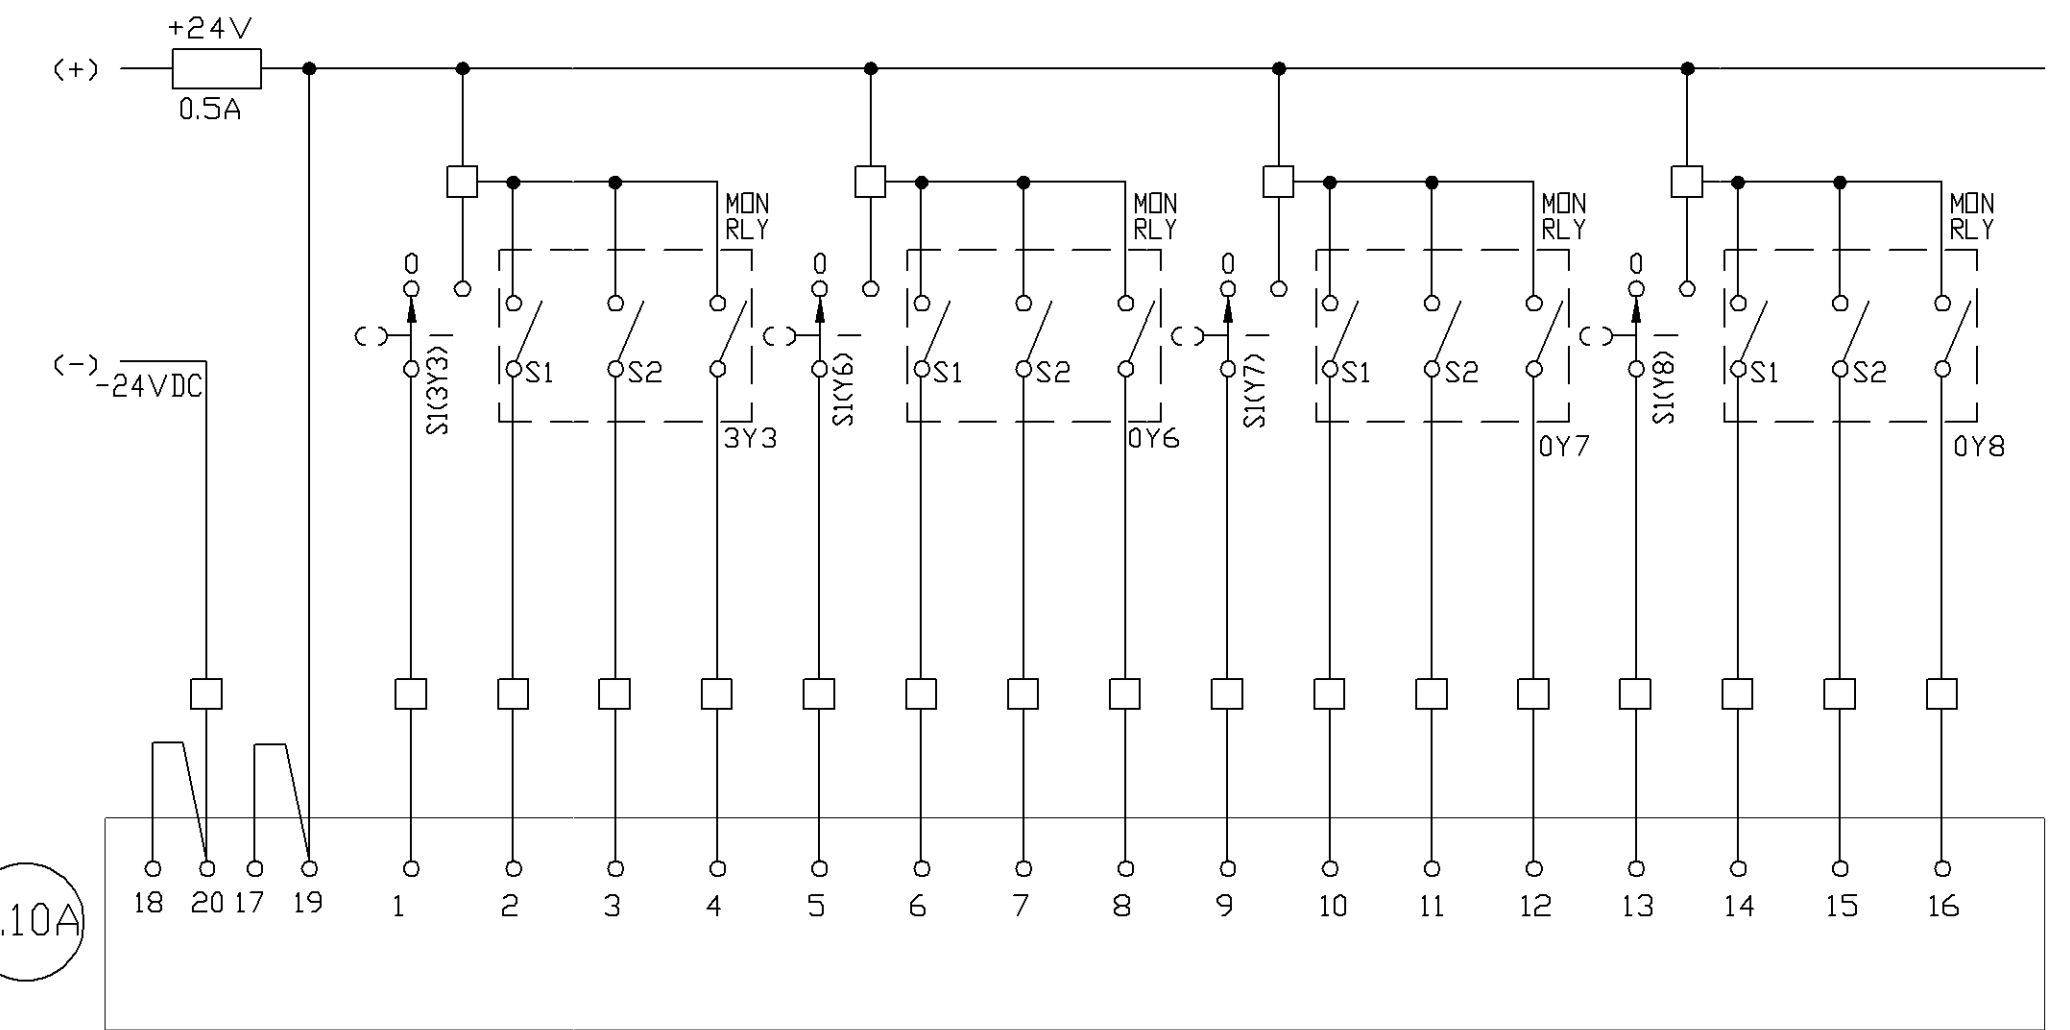

(166A) (167A) (168A) (169A) (170A) (171A) (172A) (173A) (174A) (175A) (176A) (177A) (178A) (179A) (180A) (181A) (182A) (183A)

דף 11 מתוך 21

מסי		הערות	
לעיין	למישר	למכרז	לביצוע
מסי	תאריך	שיוניים	חתימה
מהדורה	המזמין	תאגיד מי אונן	
מספר הפרויקט	שם הפרויקט	מתחם קאל 322 תחנת שאיבה לביוב	
מס' הגליון	שם התכנית	תכנית חשמל פיקוד משותף	
תאריך	בקר	תכנן	שרטט
18.03.2019	ג.ל.	ג.ל.	אינה
קנה המידה	שם הקובץ	קנה המידה	שם הקובץ
ללא קני"מ	1151-E36	ללא קני"מ	1151-E36
MALIN			
מליון			
ENGINEERS LTD		מהנדסים בע"מ	
14 Hasharon St.	TEL. 03-9409400	רח' השרון 14	טל. 03-9409400
Tel-Aviv 6618507	FAX. 03-5235558	תל אביב 6618507	פקס. 03-5235558
E-mail: office@malin-eng.com			

C:\Inna\Q\Mal-g\Q\CON\KRYAT ONO\1151\HASHIMAL\WORK\19-03-11\1151-E36.dwg, 27/06/2019 11:38:29, Inna.
 HP DesignJet 4050C by HP (temporary)553.pcl