


פיקוד מאוררים

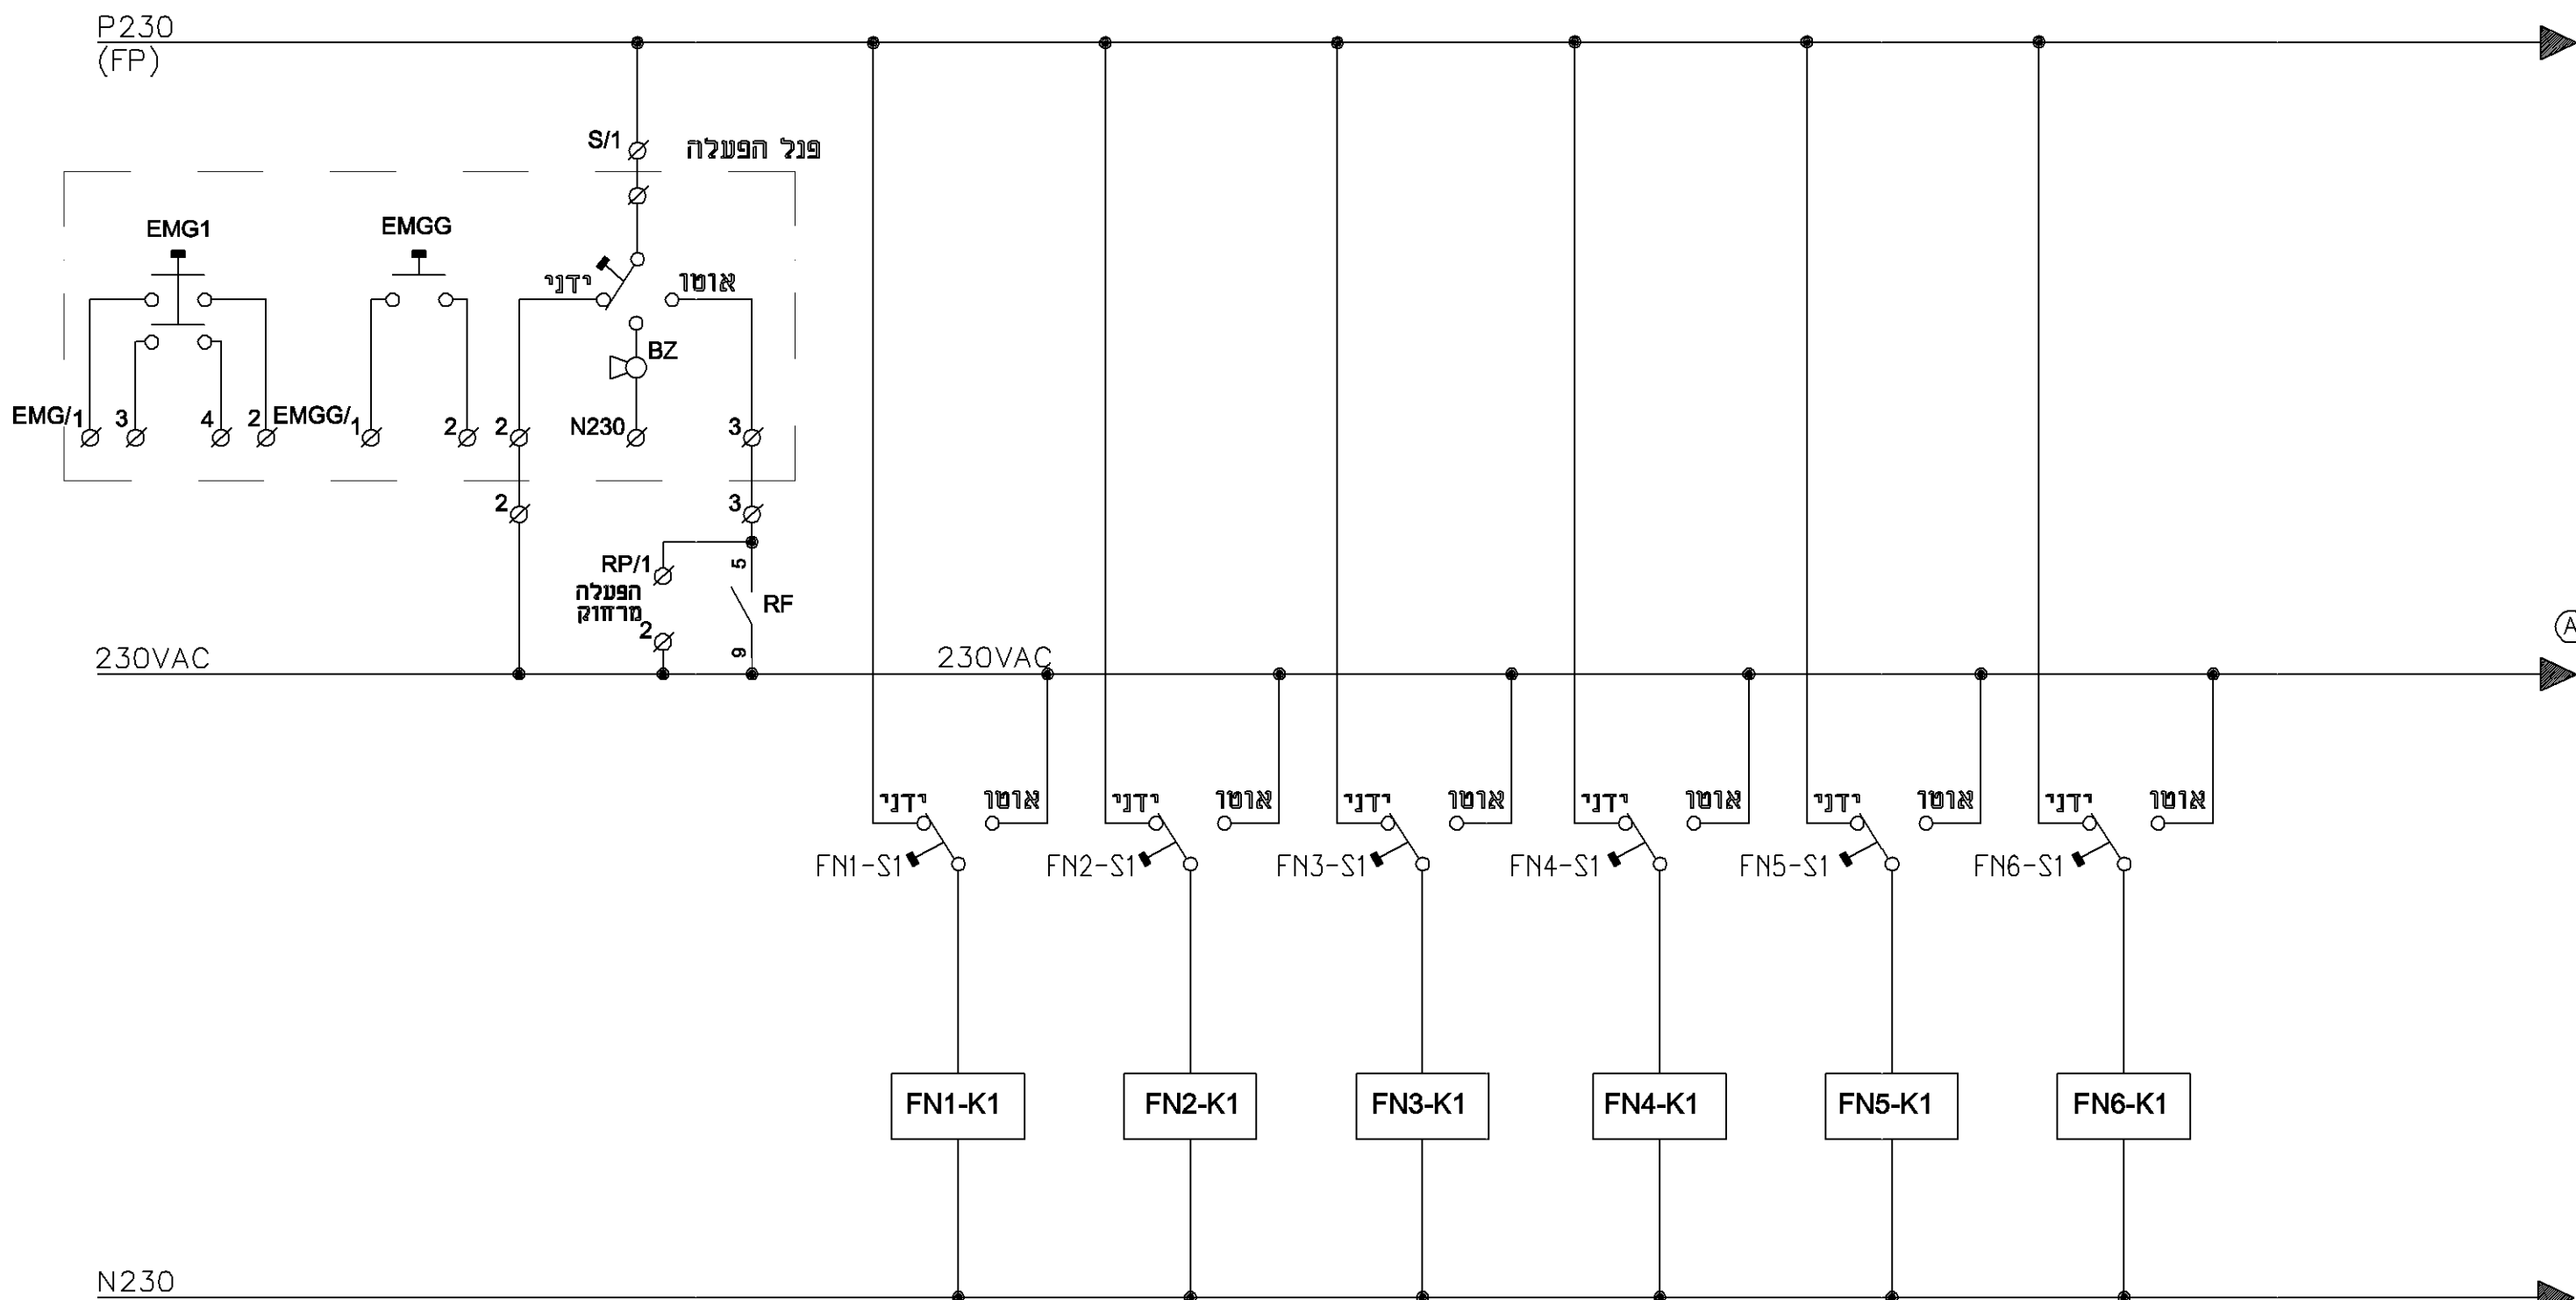

מסי	הערות			
לעיון	לאישור	למכרז	לביצוע	
מסי	תאריך	שינויים	חתימה	מספר הפרויקט
1	24.06.2019	עודכן למכרז	ג.ל.	1
מהדורה 1	המזמין	תאגיד מי אנו		
מספר הפרויקט 1151	שם הפרויקט	מתחם קא\322 תחנת שאיבה לביוב		
מס' הגליון E49	שם התכנית	תכנית חשמל לוח מפוחי עשן תכנית חשמל בקו יחיד		
תאריך 18.03.2019	בקר	תכנן	שרטט	קנה המידה
ג.ל.	ג.ל.	א.ג.	א.ג.	ללא קנ"מ
MALIN		מלין		
ENGINEERS LTD		מהנדסים בע"מ		
14 Hasharon St. Tel-Aviv 6618507		TEL. 03-9409400 טל פקס. 03-5235558		רח' השרון 14 תל אביב 6618507
E-mail: office@malin-eng.com				

C:\Irina\DW\Mal-g\ION\KRYAT ONO\1151-E49.dwg, 27/06/2019 12:03:10, Irina, HP DesignJet 1050C by HP (temporary)8458.pcl