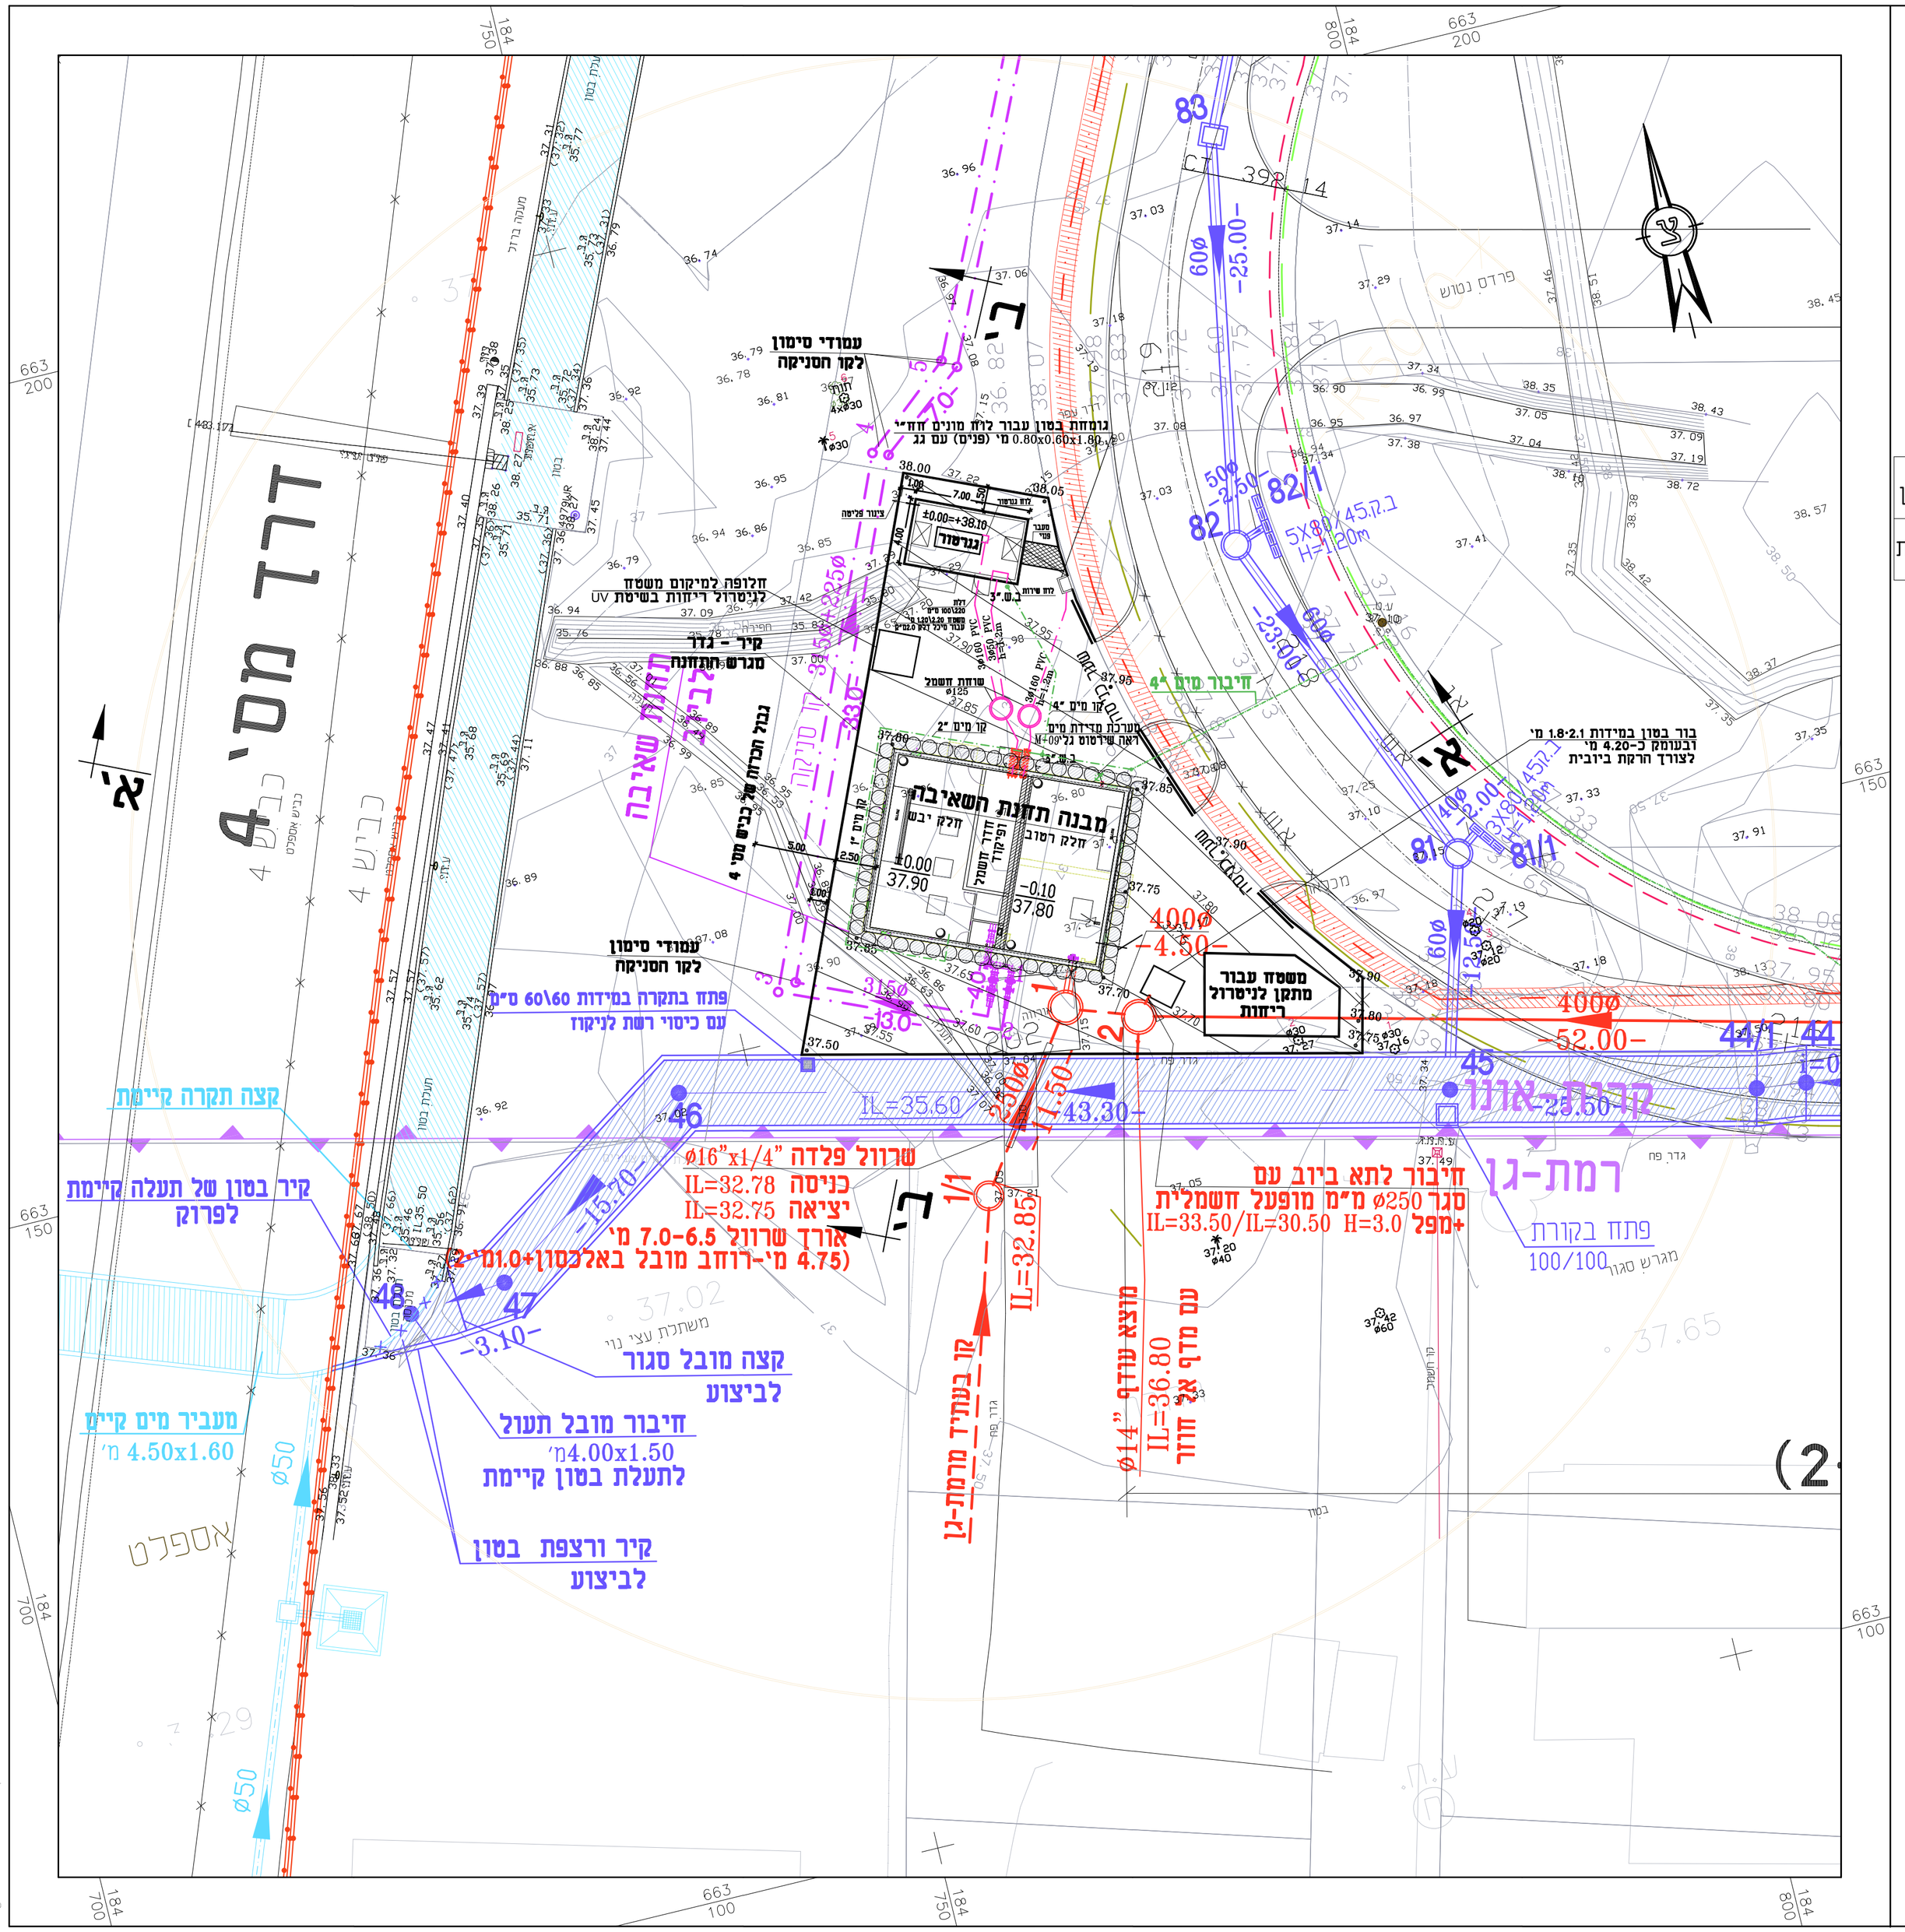

א' - א'

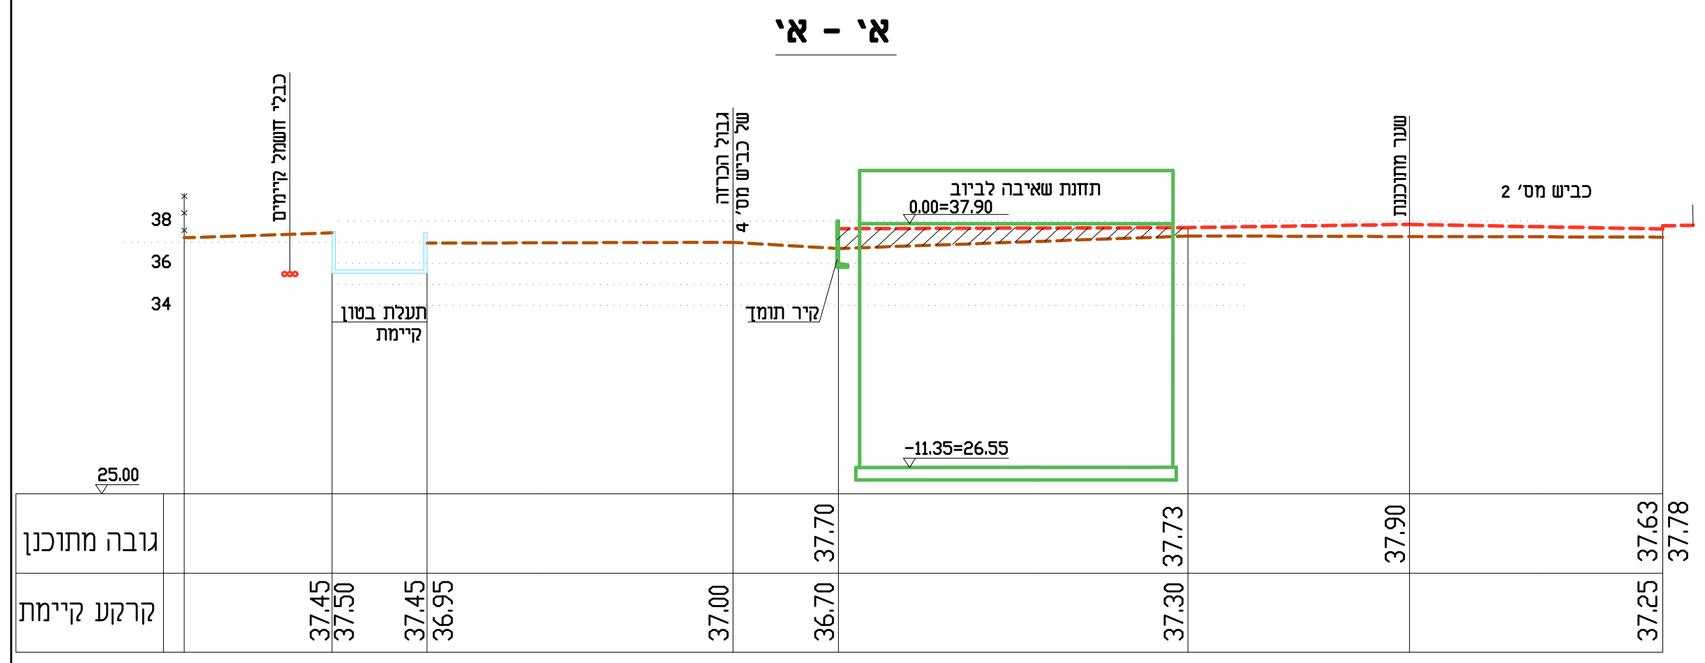

ב' - ב'

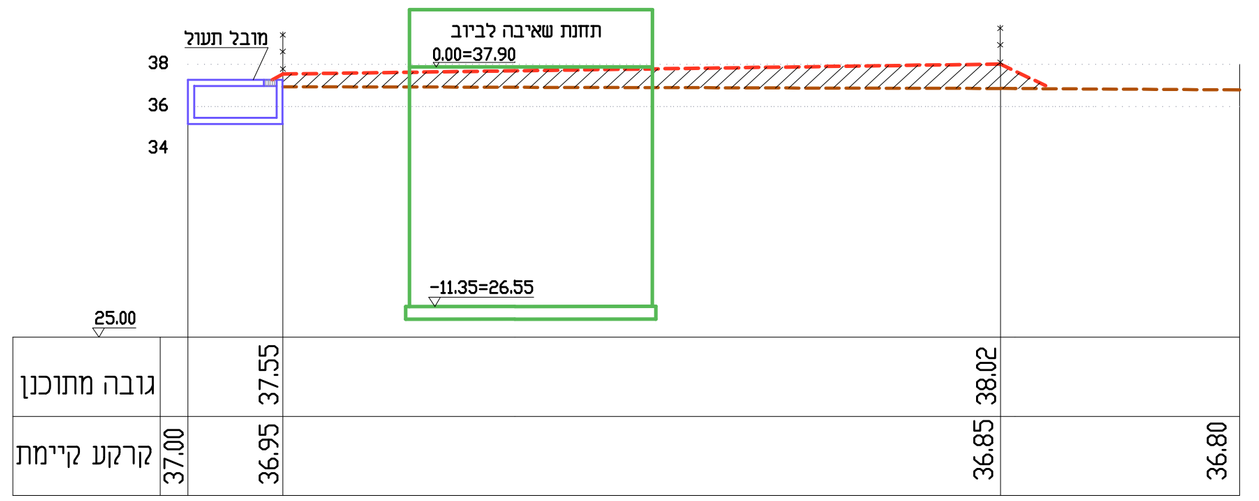

מקרא

- קו ביוב מתוכנן
- קו ביוב מתוכנן לביצוע
- קו סניקה לביוב מתוכנן
- קו סניקה לביוב לביצוע
- תעלת בטון קיימת
- קו תעול מוצע
- מובל תעול ראשי
- קו מים מתוכנן
- קו הוט מתוכנן
- קו סלקום מתוכנן
- קו תאורה זמני מתוכנן
- קו בזק מתוכנן
- קו חשמל מתוכנן

מס'	הערות

לעיון ☐ לאישור ☐ למכרז ☒ לביצוע ☐

מס'	תאריך	שינויים	חתימה
8	15.05.19	עדכון קונטור חיצוני של מבנה התחנה	יעקב
7	18.04.19	עדכון מידות מיכל דלק ובור הרקת ביוביות	יעקב
6	19.03.19	הוספת סימון כלונסאות וקו הזנת מים	יעקב
5	04.02.19	הוספת בור הרקת ביוביות, עדכון בפיתוח המגרש	יעקב
4	21.01.19	שינוי הגמדה של דיזל גנרטור	יעקב
3	15.01.19	הוספת מקרא	יעקב
2	24.12.18	הוספת גומחה לארון מונים של חח"י	יעקב
1	03.01.18	אוריגינל	יעקב

מהדורה	שם המזמין
8	תאגיד מי-אונו
מס' הפרויקט	שם הפרויקט
1151	קא\322 - תחנת שאיבה לביוב
מס' הגליון	שם התכנית
01	תכנית המגרש - תרשים מפורט

תאריך	שרטט:	תכנן:	בקר:	שם הקובץ:	קנ"מ:
01.2018	אלה	יעקב	יעקב	1151-01.DWG	1:250

מלין מהנדסים בע"מ
MALIN ENGINEERS LTD