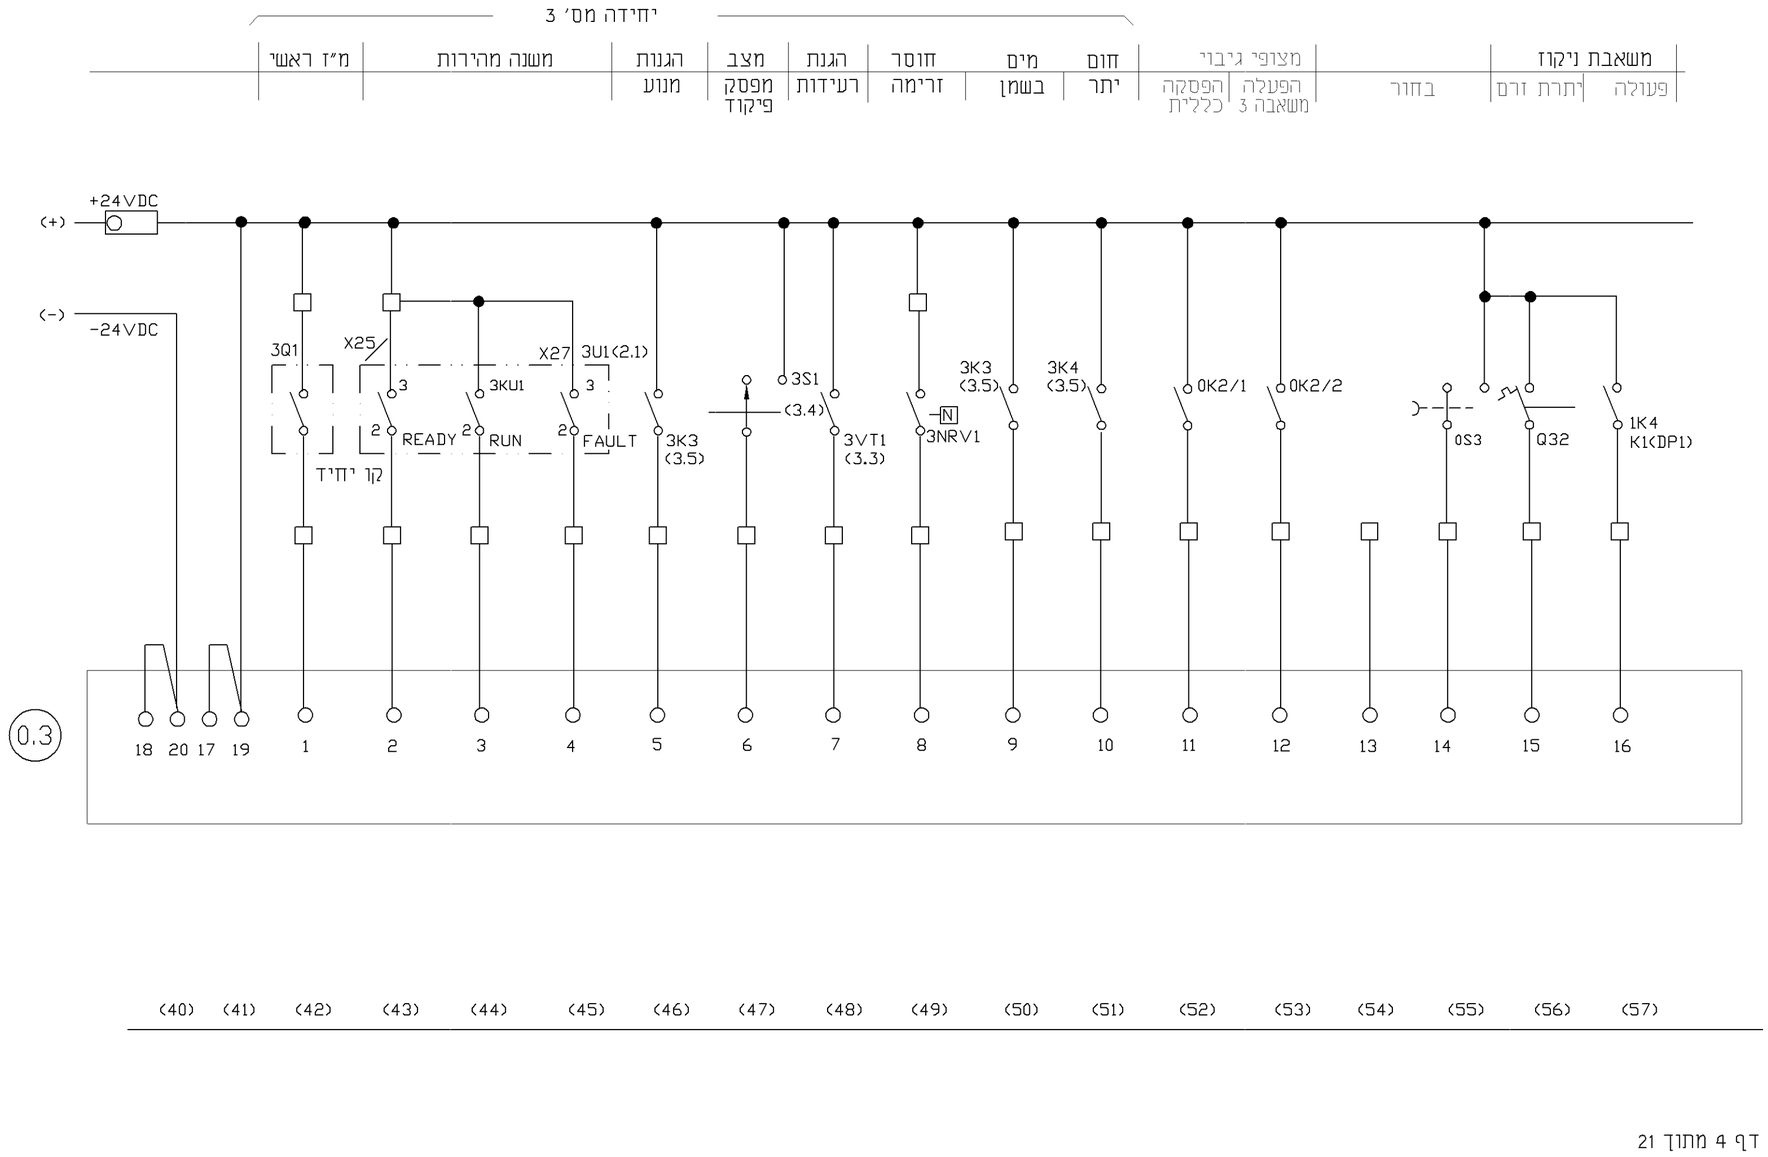

מס'	הערות

לעיון ☐ לאישור ☐ למכרז ☒ לביצוע ☐

מס'	תאריך	שינויים	חתימה
1	24.06.2019	עודכן למכרז	ג.ל.

מהדורה	1
המזמין	תאגיד מי אונו
מספר הפרויקט	1151
שם הפרויקט	מתחם קא\322 תחנת שאיבה לביוב
מס' הגליון	E29
שם התכנית	תכנית חשמל פיקוד משותף

תאריך	בקר	תכנן	שרטט	שם הקובץ	קנה המידה
18.03.2019	ג.ל.	ג.ל.	אינה	1151-E29	ללא קנ"מ

MALIN ENGINEERS LTD
מלין מהנדסים בע"מ
14 Hasharon St. Tel-Aviv 6618507
רח' השרון 14 תל אביב 6618507
TEL. 03-9409400 טל.
FAX. 03-5235558 פקס.
E-mail: office@malin-eng.com

C:\Inna\D\Mal-gl\ON\KIRYAT ONO\1151\HASHMAL\WORK\19-03-11\1151-E29.dwg, 27/06/2019 11:27:05, Inna,
HP Design Jet 1050C by HP (temporary)1395.pc3