


מאורך מס' 8 FN8			מאורך מס' 9 FN9			שמור			Ø10" - סניקה 0Y2/1			Ø12" - סניקה 0Y2/2				
בבוד	יורת זרם	בעבודה	בבוד	יורת זרם	בעבודה				בבוד	סגירה	פתיחה	תקלה	בבוד	סגירה	פתיחה	תקלה
באוטו			באוטו													

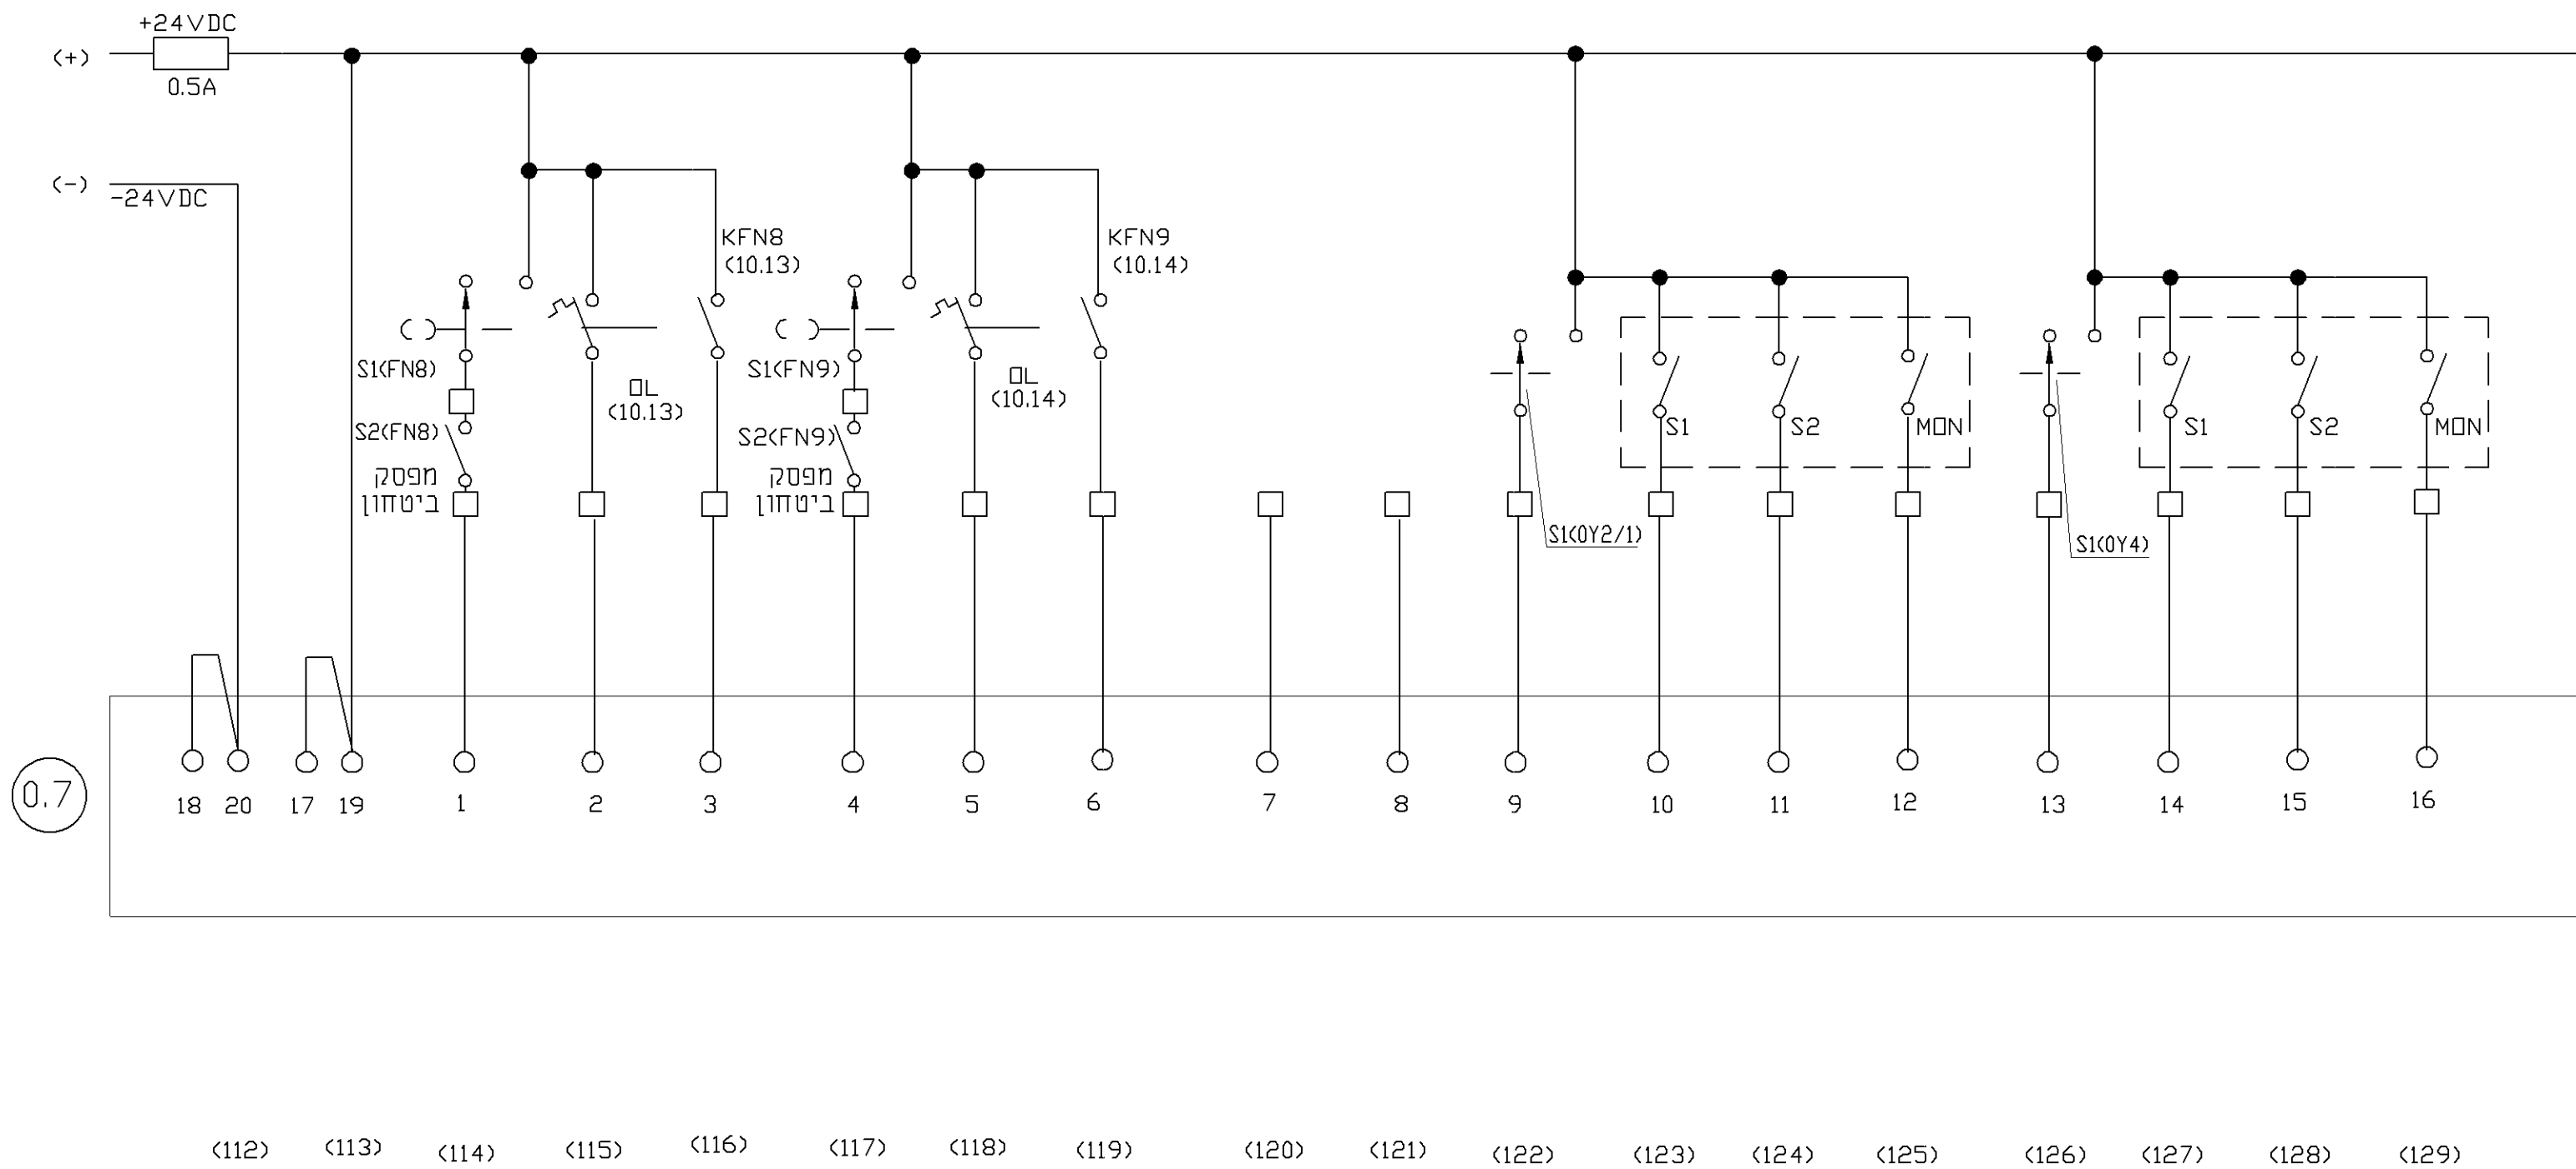

מסי	הערות

<input type="checkbox"/>	<input type="checkbox"/>	<input type="checkbox"/>	<input type="checkbox"/>	לביצוע	למכרז	לאישור	לעיון
--------------------------	--------------------------	--------------------------	--------------------------	--------	-------	--------	-------

מסי	תאריך	שינויים	חתימה
1	24.06.2019	עודכן למכרז	ג.ל.

מהדורה 1	המזמין תאגיד מי אנו
מספר הפרויקט 1151	שם הפרויקט מתחם קאל 322 תחנת שאיבה לביוב
מס' הגליון E33	שם התכנית תכנית קו יחיד
תאריך 18.03.2019	קנה המידה ללא קנ"מ
ג.ל.	ג.ל.
בקר	שם הקובץ 1151-E33
תכנן	שרטט
ג.ל.	אינה

MALIN ENGINEERS LTD
מלין מהנדסים בע"מ

14 Hasharon St. רח' השרון 14
Tel-Aviv 6618507 תל אביב 6618507
TEL: 03-9409400 טל. 03-9409400
FAX: 03-5235558 פקס. 03-5235558
E-mail: office@malin-eng.com

דף 8 מתוך 21

C:\Inra D\Mal-g\NON\RYAT ONC1151\HASHMAL\WORK\19-03-11\1151-E33.dwg, 27/06/2019 11:33:50, Inra, HP DesignJet 1050C by HP (temporary)2704.p3