


C:\Tma\ID\Mal-g\ION\KRYAT ONC1151\HASHMAL\WORK\19-03-11\1151-E39.dwg, 27/06/2019 11:43:22, Tma, HP DesignJet 1050C by HP (temporary)4582.pcl

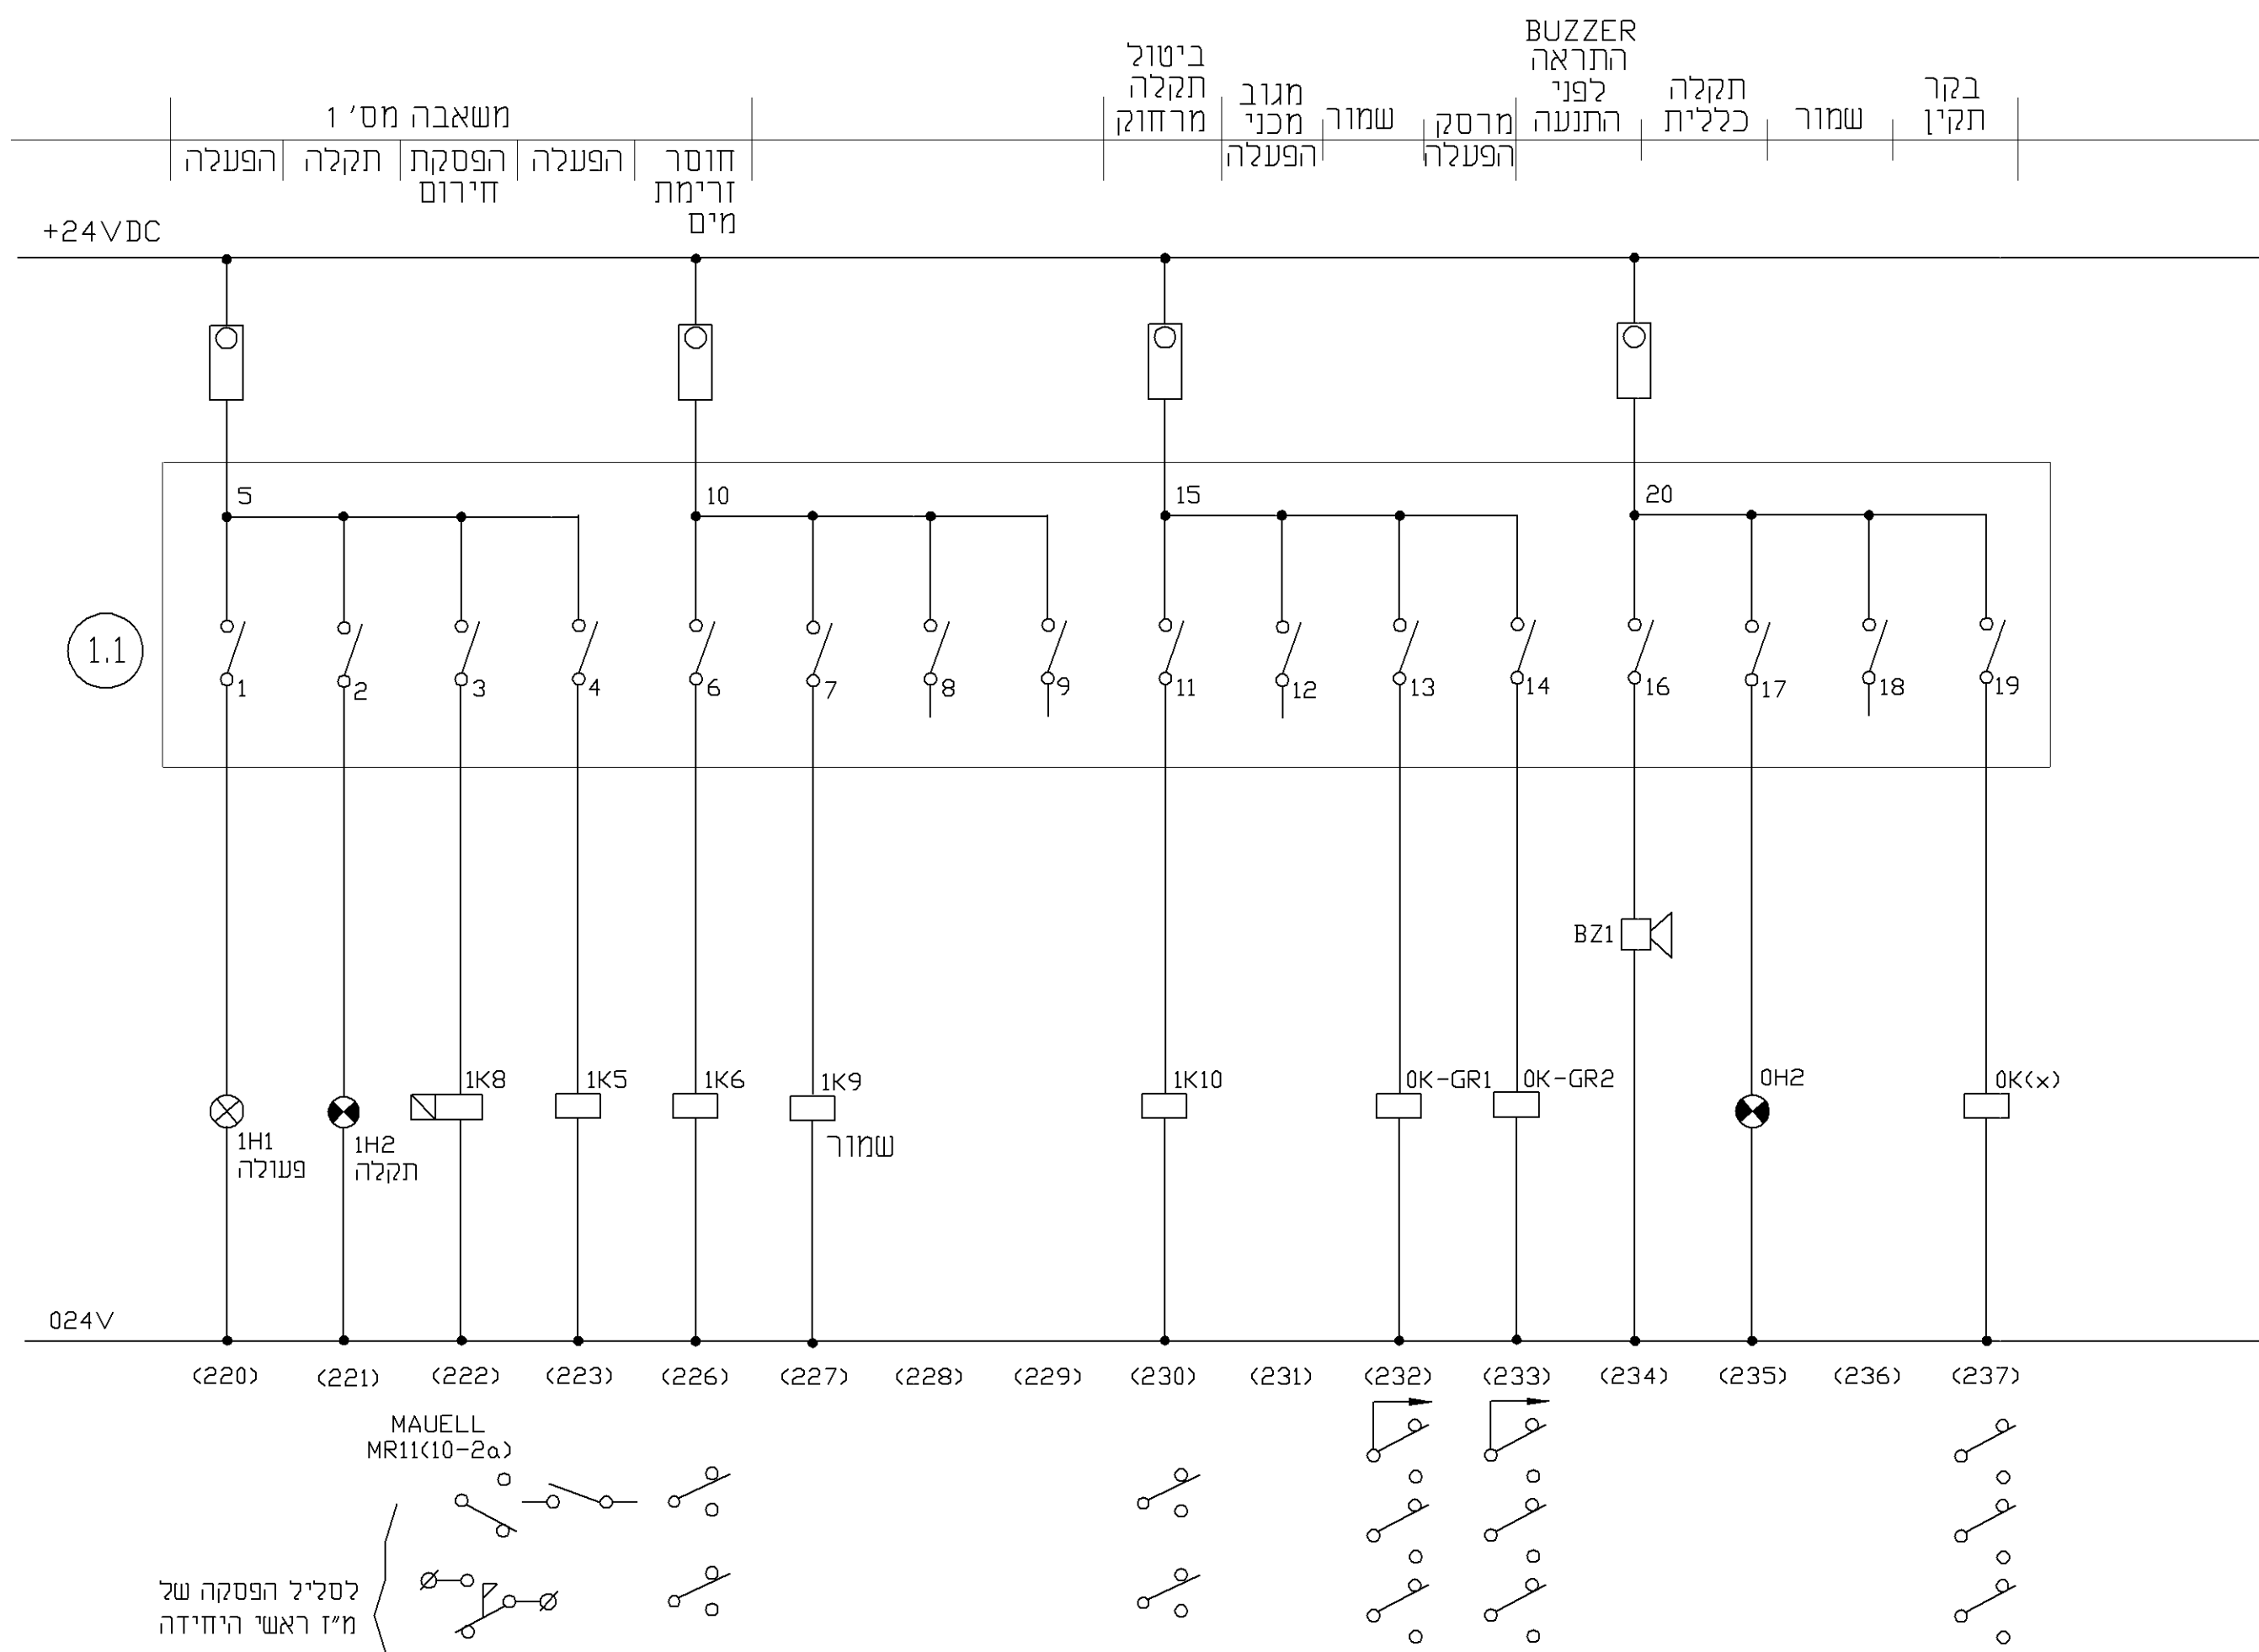

לסליל הפסקה של מ"ז ראשי היחידה

דף 14 מתוך 21

מסי		הערות	
<input type="checkbox"/>	לביצוע	<input type="checkbox"/>	לאישור
<input type="checkbox"/>	למכרז	<input type="checkbox"/>	לעיון
1	24.06.2019	עודכן למכרז	ג.ל.
מסי	תאריך	שינויים	חתימה
מהדורה 1	המזמין	תאגיד מי אנו	
מספר הפרויקט 1151	שם הפרויקט	מתחם קא\322 תחנת שאיבה לביוב	
מס הגיון E39	שם התכנית	תכנית חשמל פיקוד משותף	
תאריך 18.03.2019	בקר ג.ל.	תכנן ג.ל.	שרטט שם הקובץ 1151-E39
קנה המידה ללא קני"מ	קנה המידה ללא קני"מ		
MALIN ENGINEERS LTD		מל"ן מהנדסים בע"מ	
14 Hasharon St. Tel-Aviv 6618507		טל. 03-9409400 פקס. 03-5235558	
E-mail: office@malin-eng.com		רח' השרון 14 תל אביב 6618507	