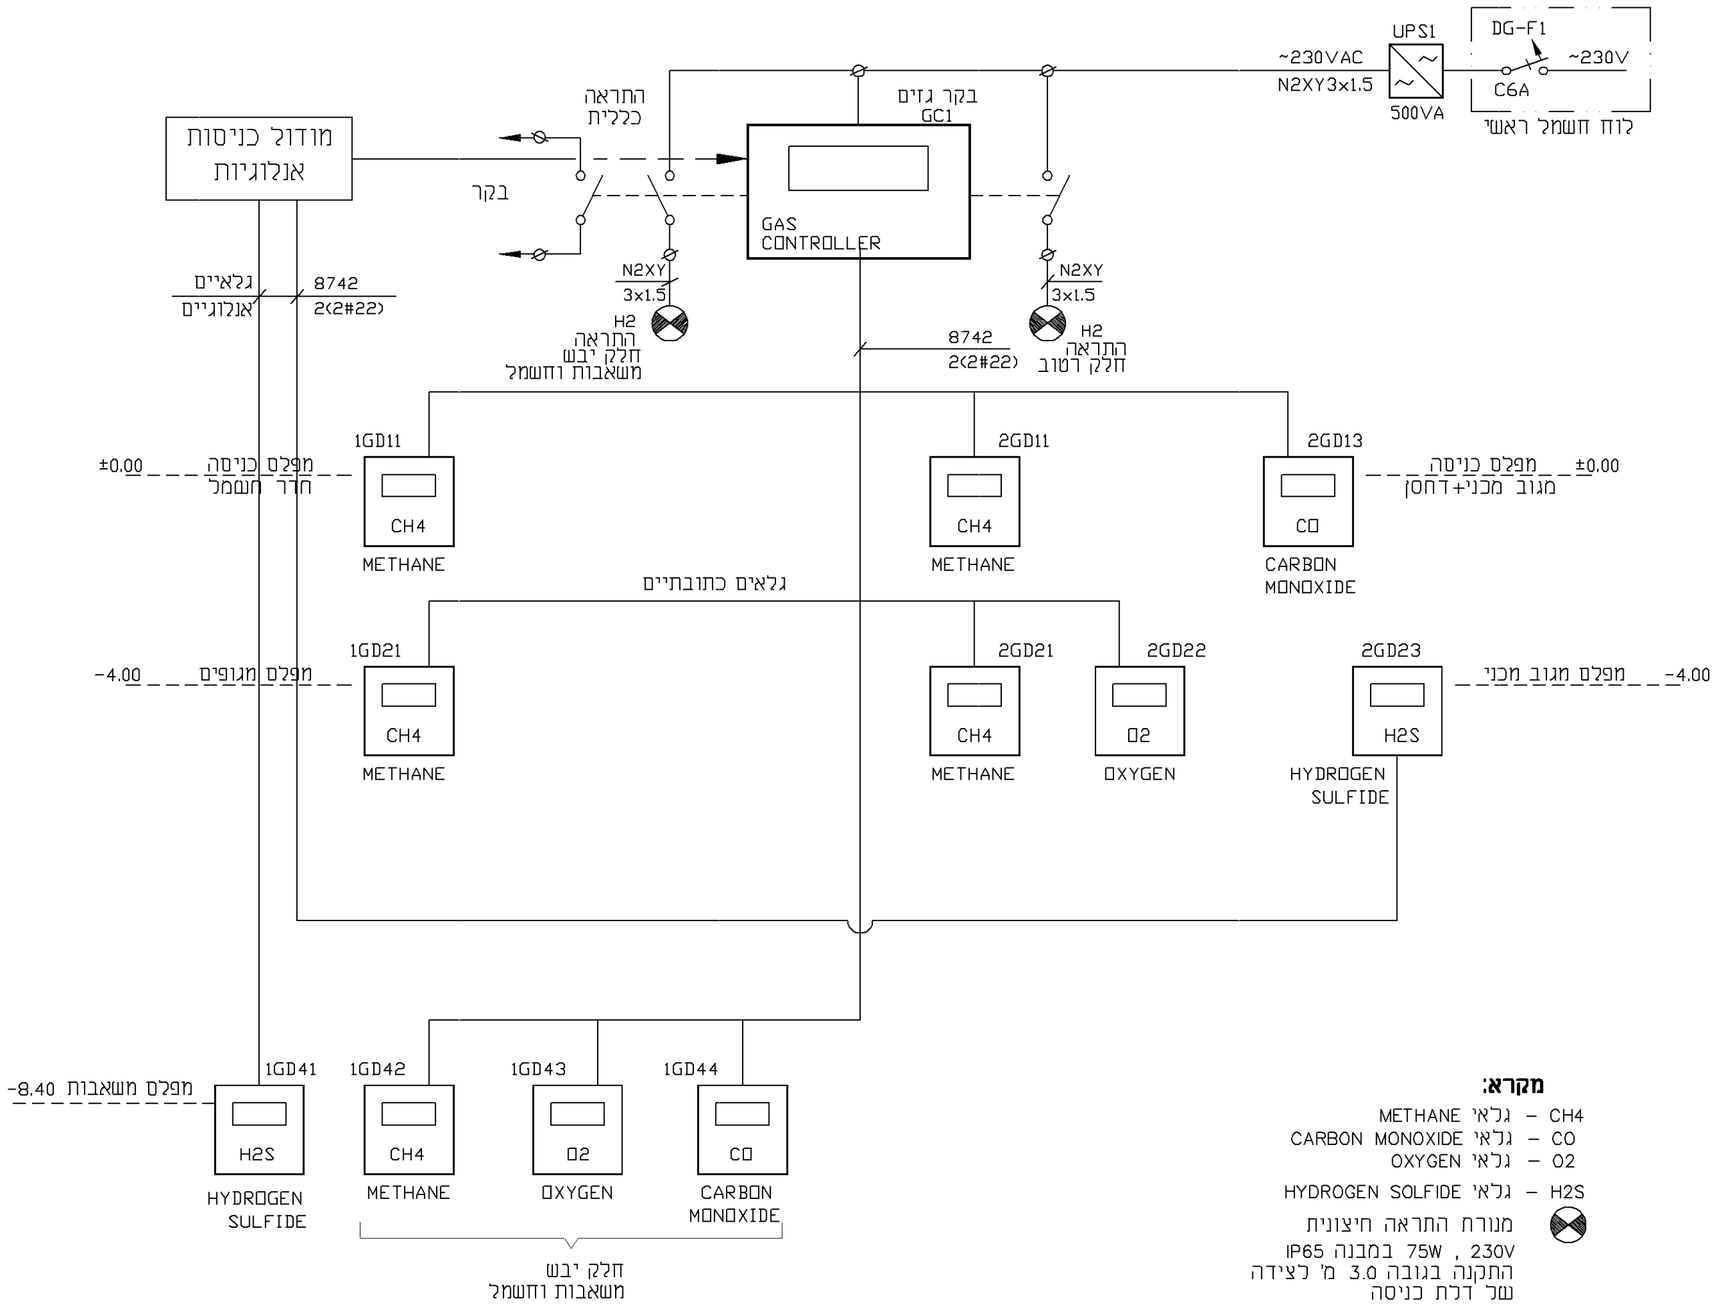

מקרא:

CH4 – גלאי METHANE
CO – גלאי CARBON MONOXIDE
O2 – גלאי OXYGEN
H2S – גלאי HYDROGEN SOLFIDE

מנורת התראה חיצונית
230V , 75W במבנה IP65
התקנה בגובה 3.0 מ' לצידה
של דלת כניסה

מס'	הערות

לעיון ☐ לאישור ☐ למכרז ☒ לביצוע ☐

מס'	תאריך	שינויים	חתימה
1	24.06.2019	עודכן למכרז	ג.ל.

מהדורה: 1

המזמין: **תאגיד מי אונו**

מספר הפרויקט: **1151**

שם הפרויקט: **מתחם קא\322**
תחנת שאיבה לביוב

מס' הגליון: **E50**

שם התכנית: **תכנית חשמל**
מערכת גילוי גזים מסוכנים

תאריך	בקר	תכנן	שרטט	שם הקובץ	קנה המידה
18.03.2019	ג.ל.	ג.ל.	אינה	1151-E50	ללא קנ"מ

MALIN ENGINEERS LTD
מלין מהנדסים בע"מ
14 Hasharon St. Tel-Aviv 6618507
רח' השרון 14 תל אביב 6618507
TEL. 03-9409400 טל.
FAX. 03-5235558 פקס.
E-mail: office@malin-eng.com

C:\Inna\D\Mal-g\ONO\KIRYAT ONO\1151\HASHMAL\WORK\19-03-11\1151-E50.dwg, 27/06/2019 12:04:53, Inna, HP DesignJet 1050C by HP (temporary)8739.pc3