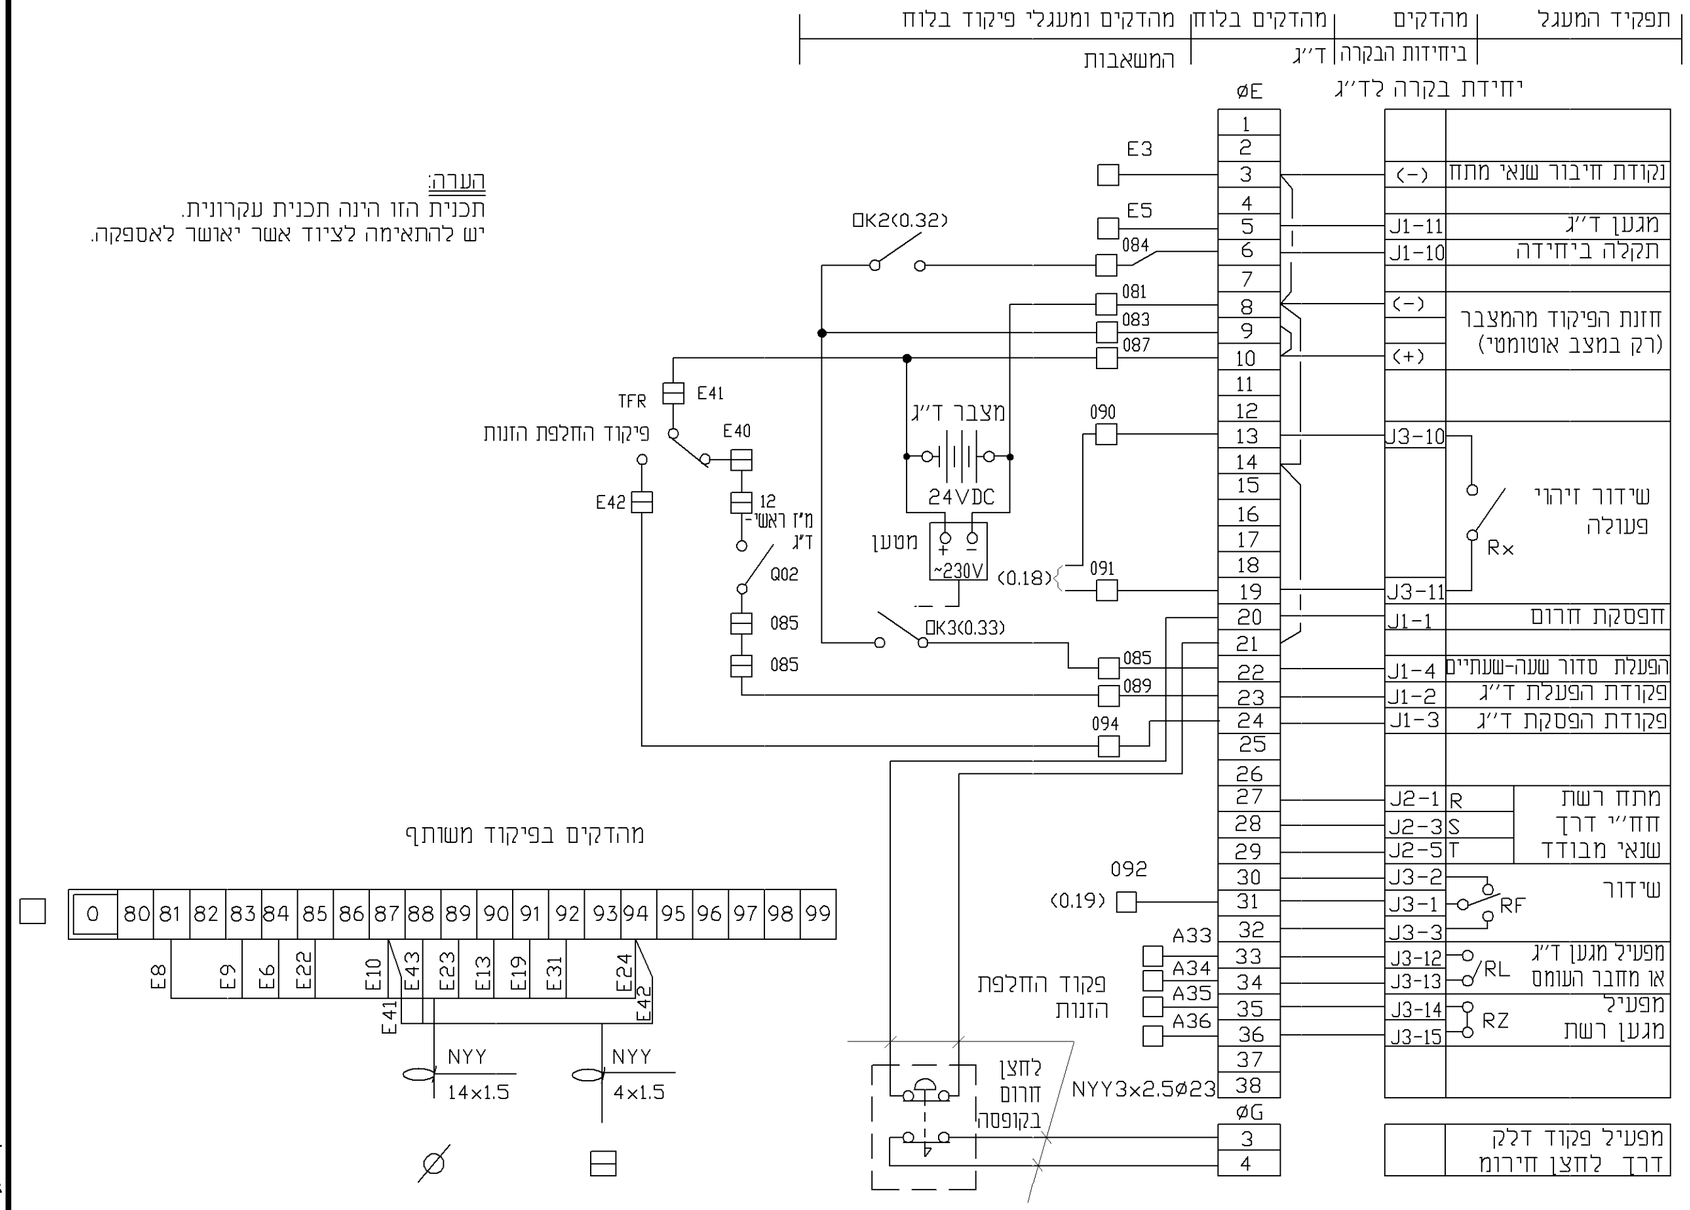

הערה:
תכנית הזו הינה תכנית עקרונית.
יש להתאימה לציוד אשר יאושר לאספקה.

מהדקים בפיקוד משותף

מסי	הערות

לעיון | לאישור | למכרז | לביצוע

מסי	תאריך	שינויים	חתימה
1	24.06.2019	עודכן למכרז	ג.ל.

המזמין: תאגיד מי אונו	מהדורה: 1
שם הפרויקט: מתחם קא\322 תחנת שאיבה לביוב	מספר הפרויקט: 1151
שם התכנית: תכנית חשמל תרשימים חיבורים לפיקוד הגנרטור	מס' הגליון: E51

תאריך	בקר	תכנן	שרטט	שם הקובץ	קנה המידה
18.03.2019	ג.ל.	ג.ל.	אינה	1151-E51	ללא קנ"מ

MALIN ENGINEERS LTD
מלין מהנדסים בע"מ
14 Hasharon St. Tel-Aviv 6618507
רח' השרון 14 תל אביב 6618507
TEL. 03-9409400 טל.
FAX. 03-5235558 פקס.
E-mail: office@malin-eng.com

C:\Inna\DMal-g\ION\KIRYAT ONO1151\HASHMAL\WORK\19-03-11\1151-E51.dwg, 27/06/2019 11:46:34, Inna, HP DesignJet 1050C by HP (temporary)5212.pc3