על הקבלן לבדוק את כל המידות לפני הביצוע.
במקרה של ספק או אי-התאמה, יש להודיע מיד למהנדס.
התכניות נשארות רכושו הפרטי של מהנדס חגי כץ
אין לבצע תכנית זו ללא רשיון בר-תוקף.

מס'	תאריך:	שינויים :

מס'	תאריך:	הערות :

תאריך:	תפוצה:

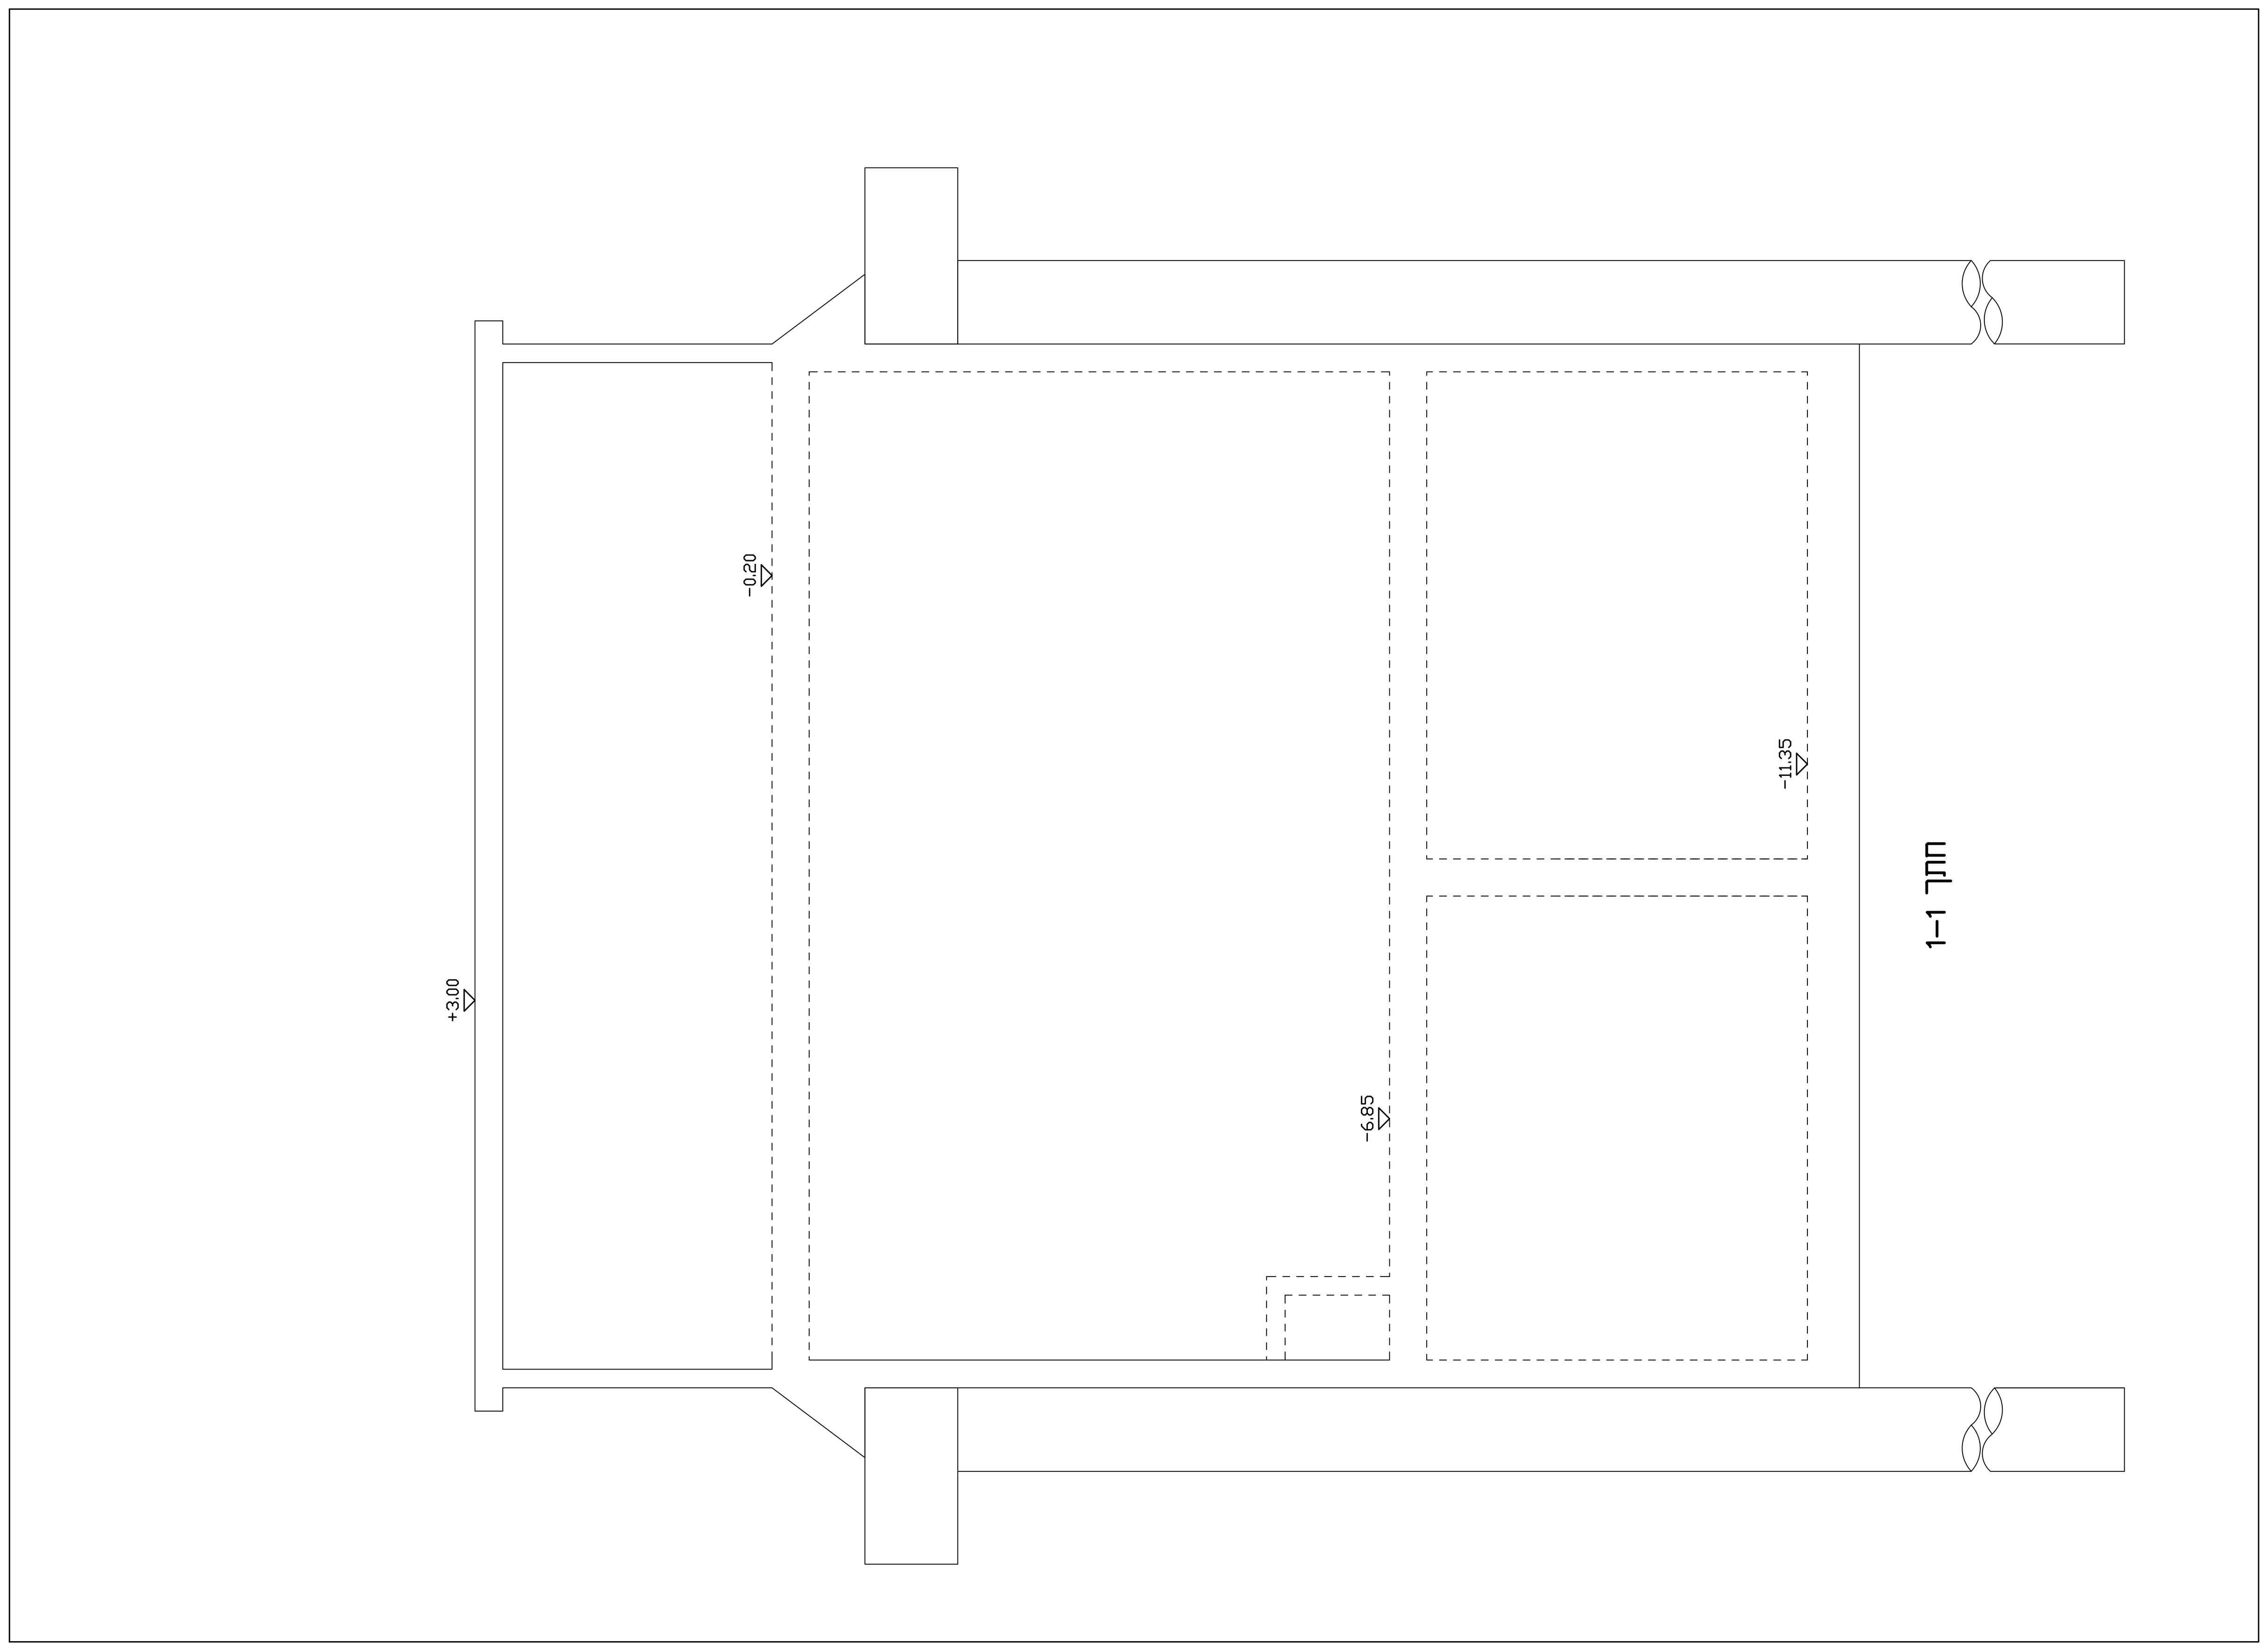

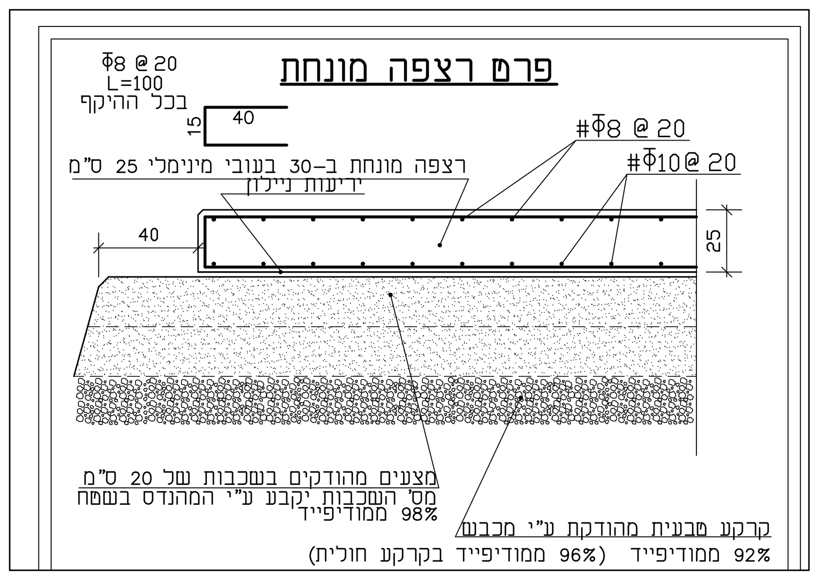

ב-40
דרגת חשיפה 11

מקרא קירות
- קיר מגיע ומפסיק
- קיר מגיע וממשיך
- קיר צומח

הערות:

1. הקבלן אחראי לבדיקת המידות ולהתאמתם באתר. על הקבלן לבקר את כל המידות.על כל טעות או אי התאמה יש להודיע מייד למהנדס.
2. יש לקרוא תכנית זו יחד עם תוכנית אדריכלות ויועצים.
3. כל הקונסטרוקציה תהיה מגולבנת בעובי 80 מיקרון.
4. הקונסטרוקציה תהיה צבועה בצבע עמיד שיתוך
5. יש לבצע ריתוכים מלאים שעובים כעובי הדופן המכסימלי בצומת
6. סוג הפלדה Fe 360 בהתאם לתי 1225.
7. יש לצפות את קונסטרוקצית הפלדה בציפוי מעכב בעירה של 2 שעות עפיי המפרט הטכני של יועץ הבטיחות. ובתאום עם האדריכל ומהנדס הקונסטרוקציה.
8. יש לקרוא תוכנית זו יחד עם המפרט הטכני.
9. על הקבלן לערוך תכניות ייצור והקמה ממוחשבות על-פי דרישות תיי 1225 סעיפים 4.3 ו-4.4. תכניות אלה יימסרו לאישור מהנדס הקונסטרוקציה לפני הביצוע.

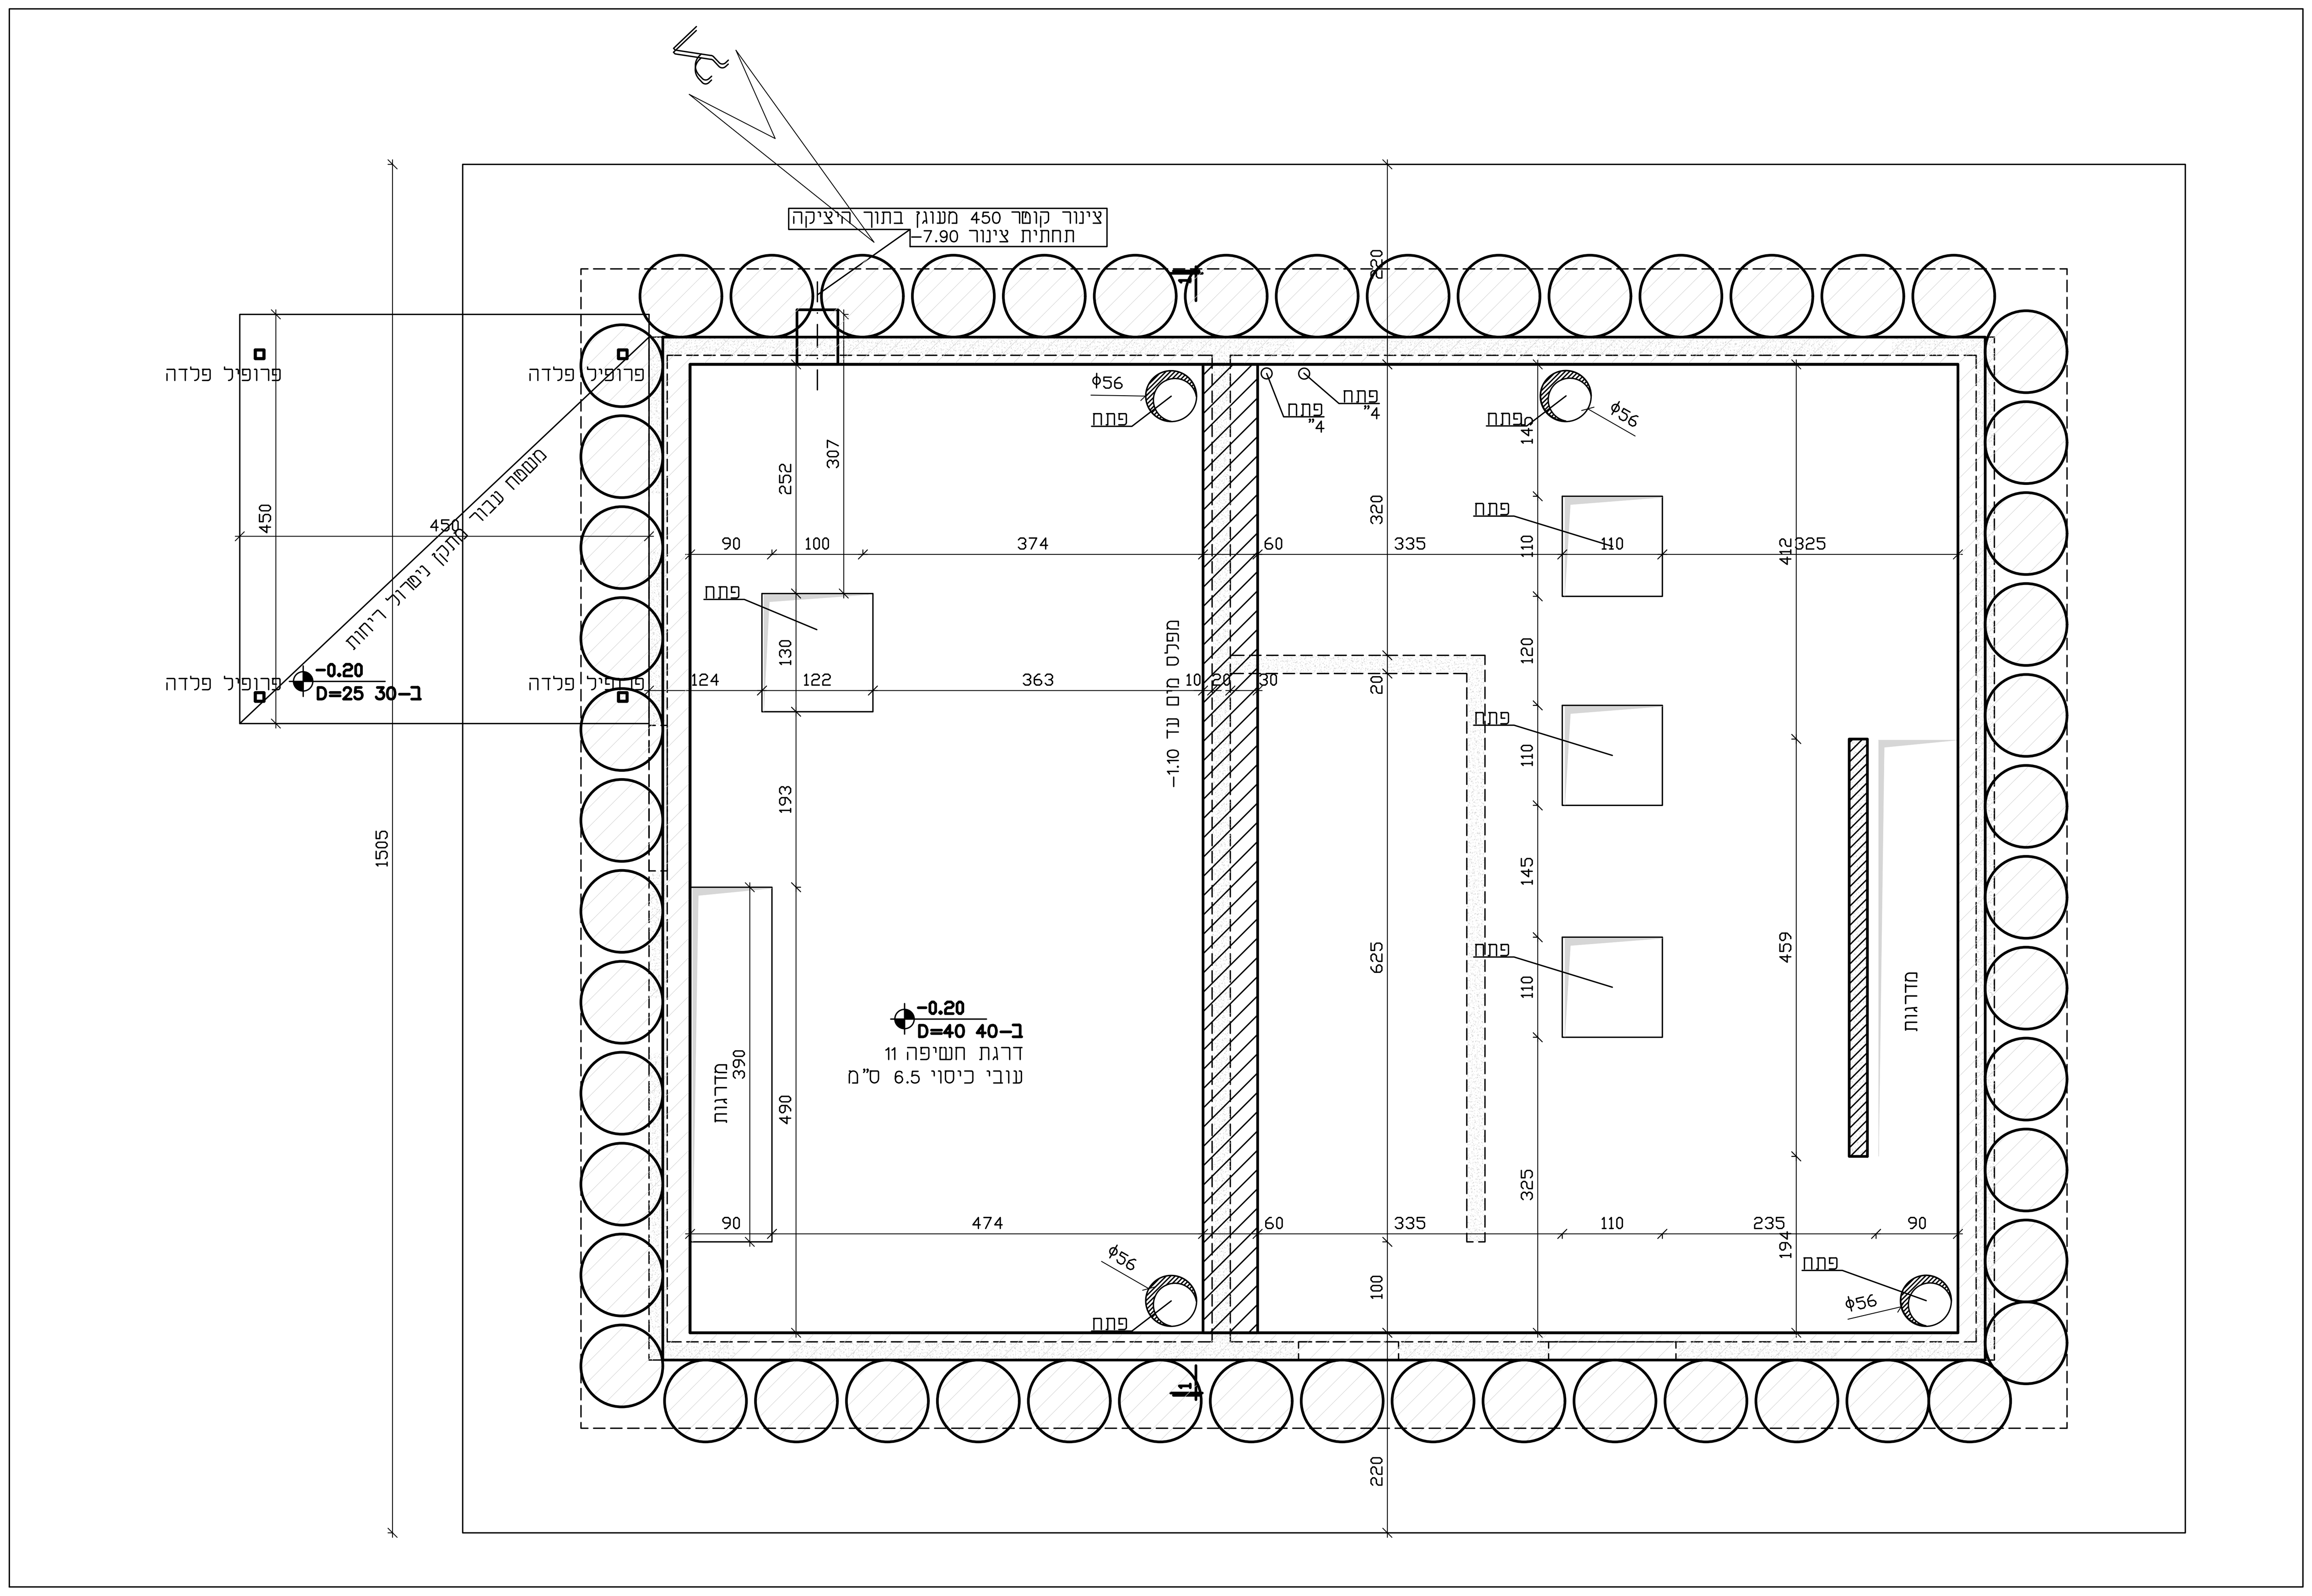

1
מהדורה למכרז

חגי כ"ץ
שרותי הנדסה
052-7203680

תחנת שאיבה נאות אריאל		
תכנית תקרה במפלס 0.20-		
1 : 50 1 : 20	02/07/19	4