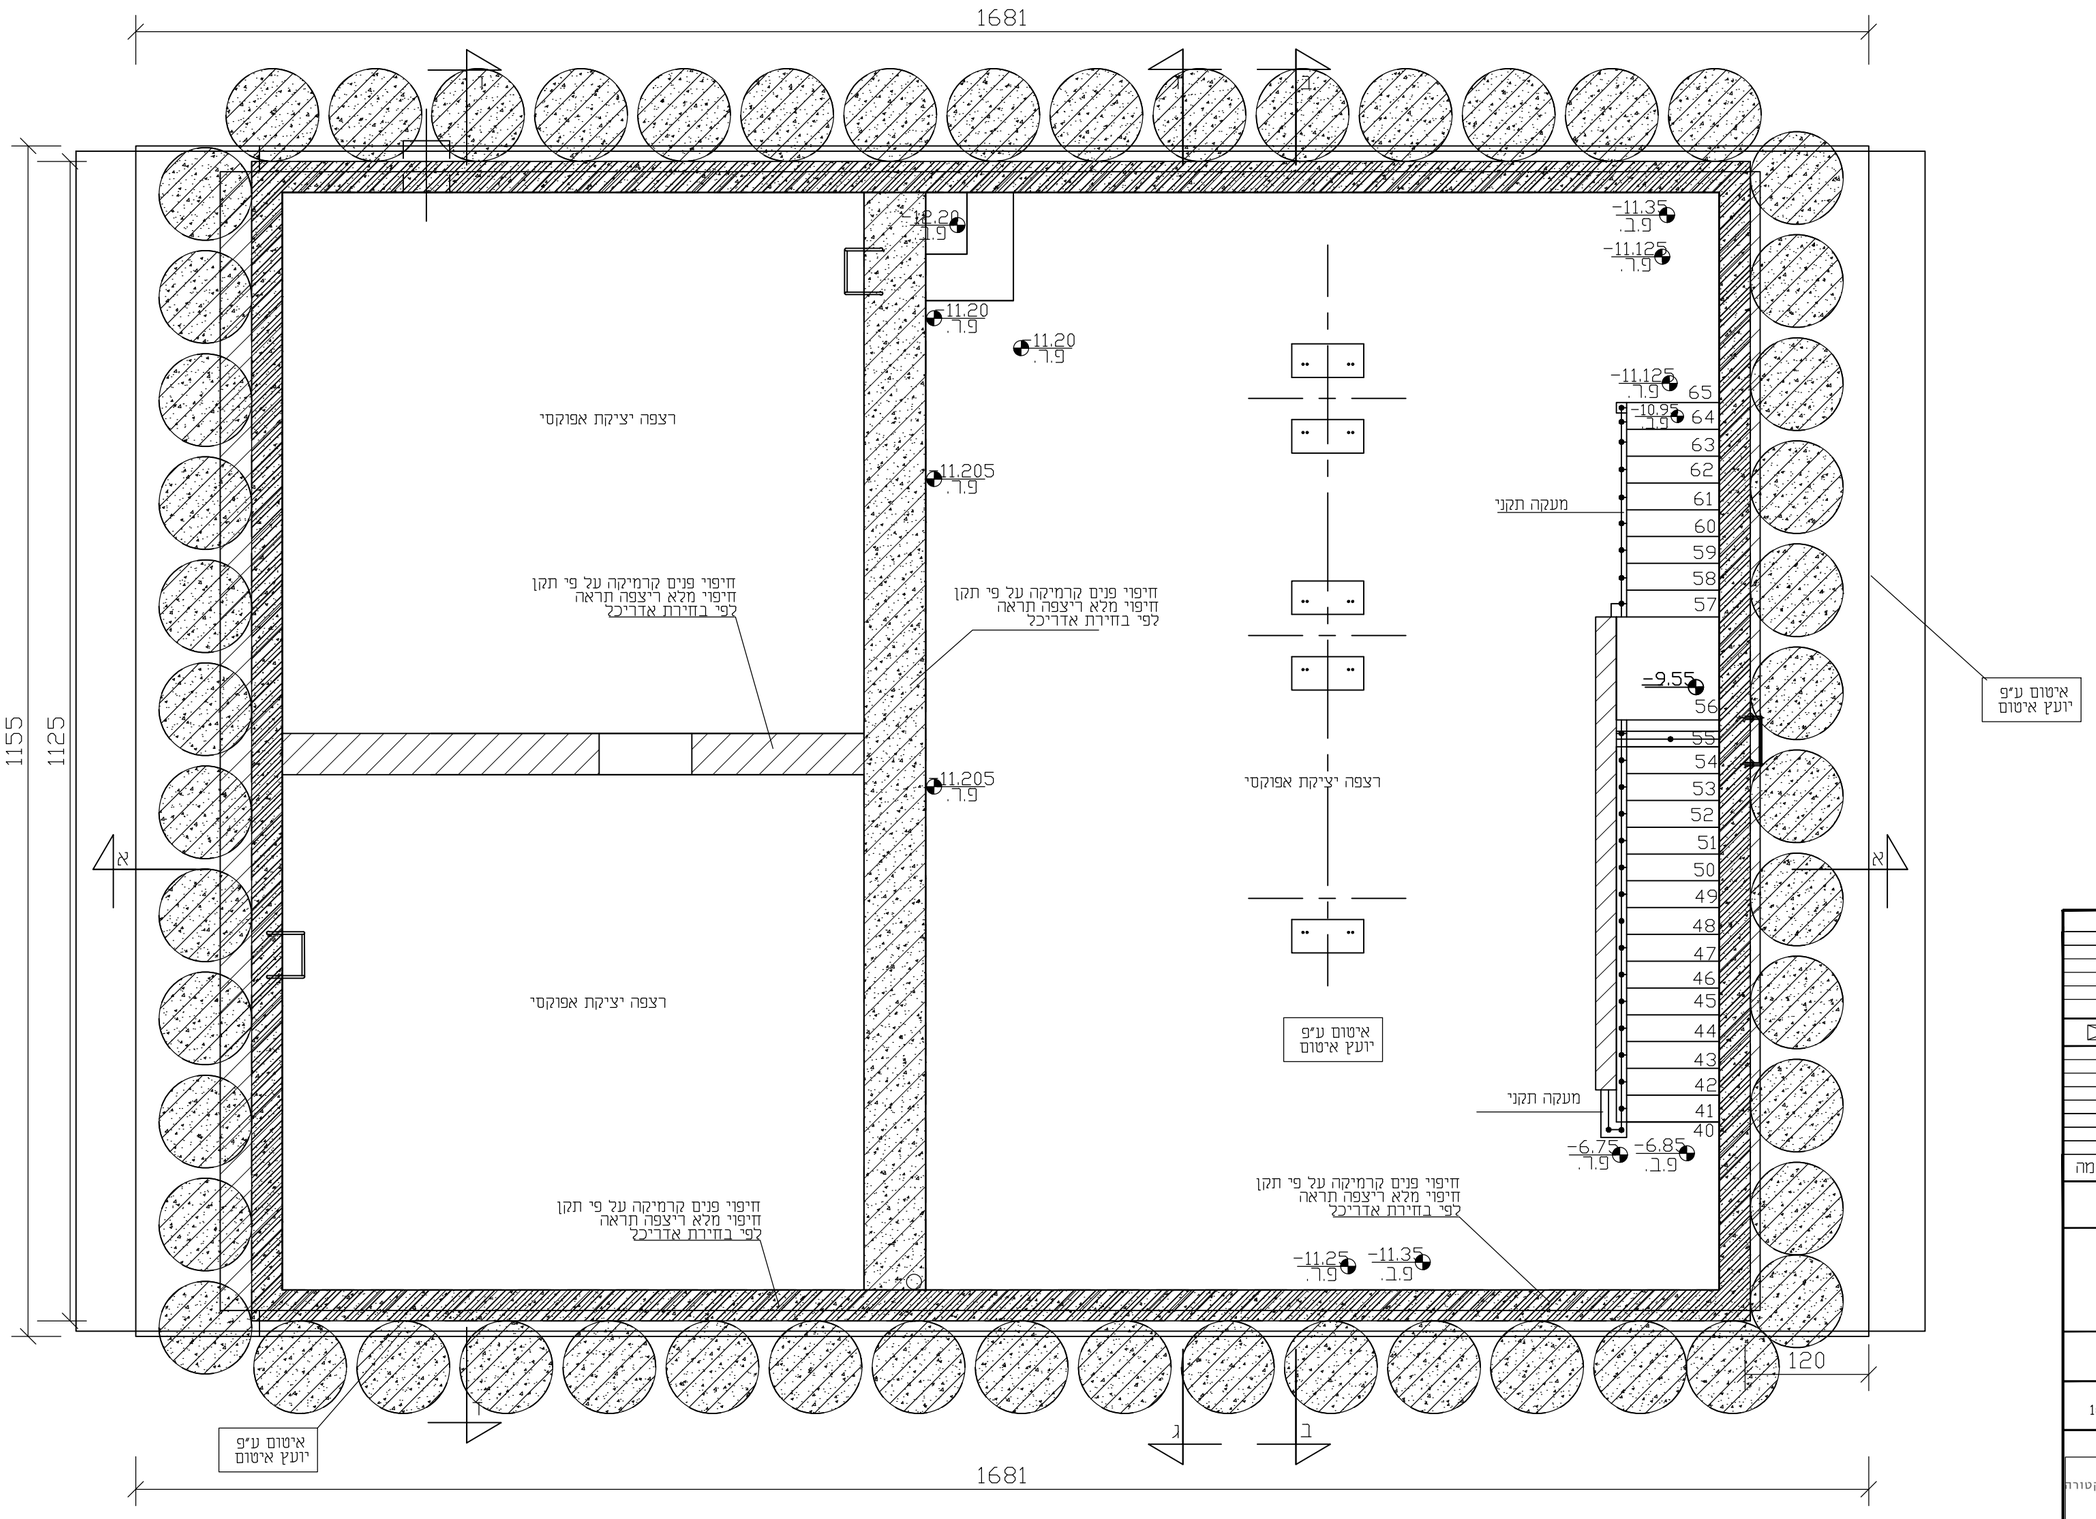

תרשים במפלס -11.35

מס'	הערות		

לעיון	לאישור	למכרז

מס'	תאריך	שינויים	חתימה

מהדורה: 4

שם המזמין: תאגיד מי אונו

שם הפרויקט:
מתחם קא/322
תחנת שאיבה לביוב

מס' הגליון: 4

שם התכנית: תכנית מפלס -11.35

תאריך: 27.06.19

קנ"מ: 1:50

לוגיה
ארכיטקטורה נגישות רישוי
לוגיה אדריכלות רישוי ונגישות
הרי יהודה 54 גני תקווה
טל: יוסי 054-2339998
שירלי 054-4491333