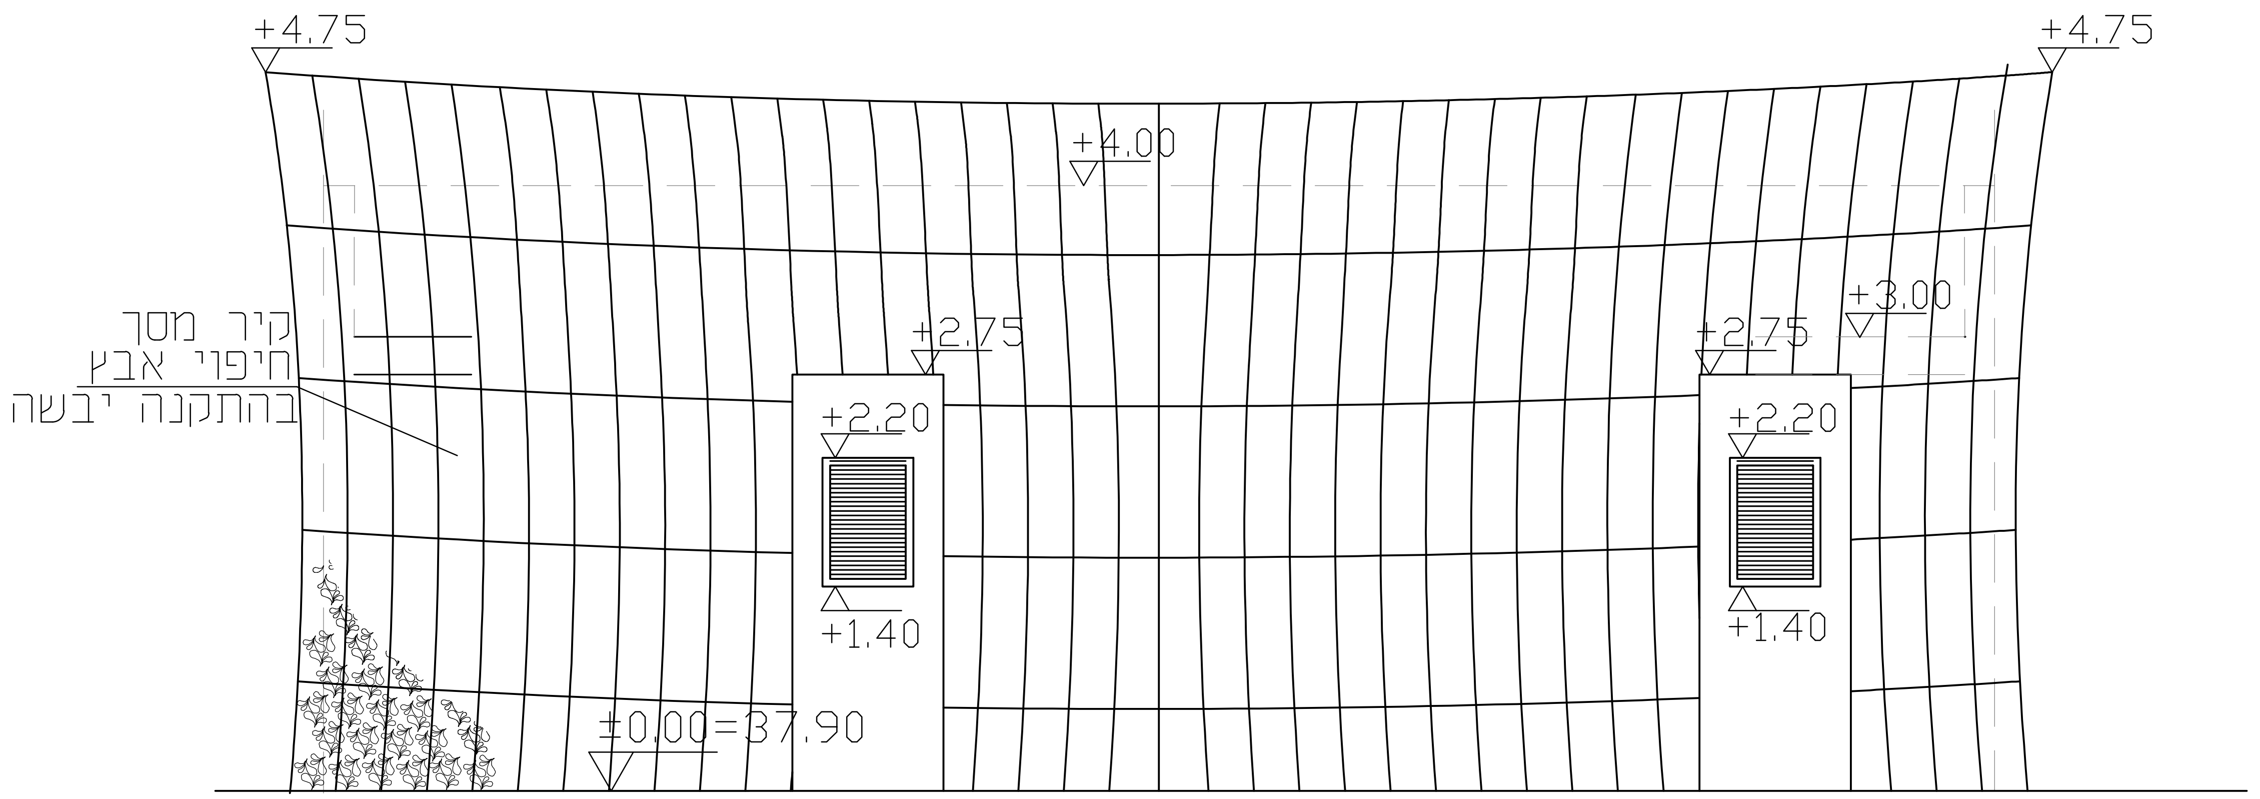
+4.75
+4.75
+4.00
+3.00
+2.75
+2.75
+2.20
+2.20
+1.40
+1.40
±0.00=37.90
קיר מסך
חיפוי אבץ
בהתקנה יבשה

מבנה תחנת השאיבה
חזית מערבית

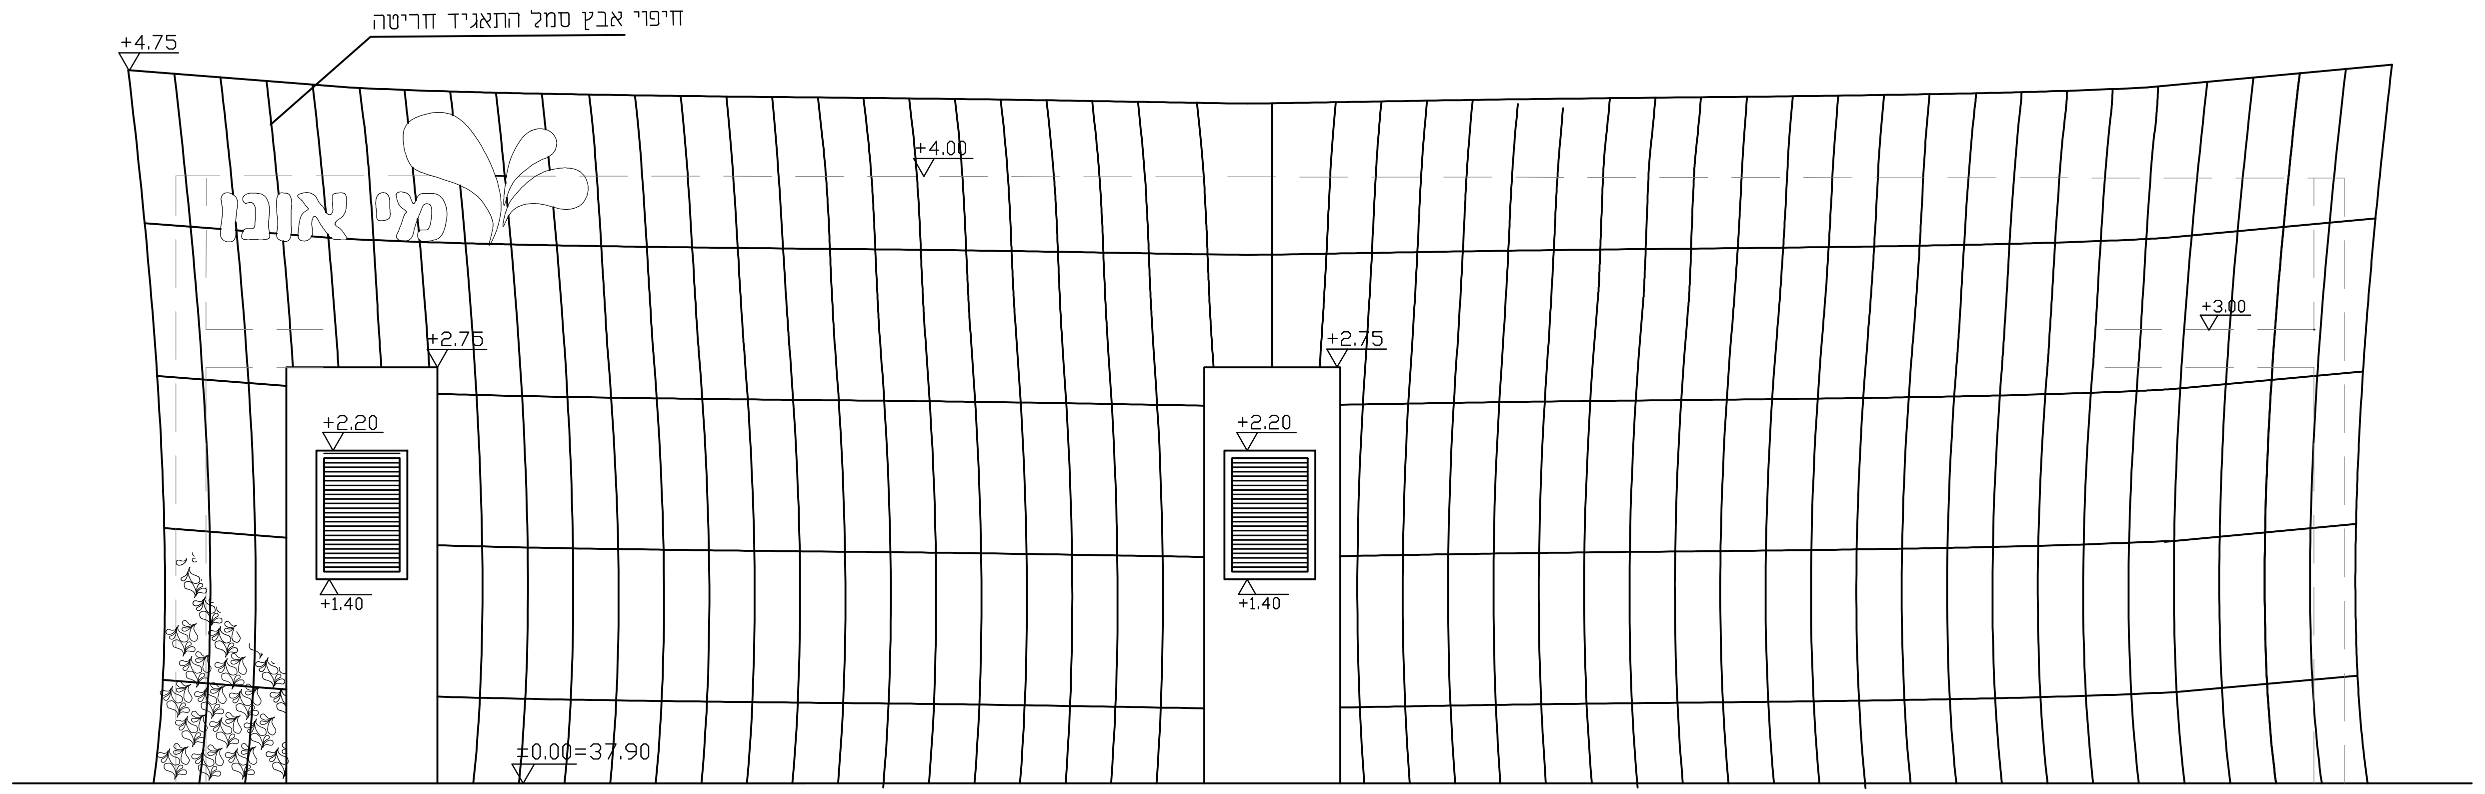
+4.75
חיפוי אבץ סמל התאגיד חריטה
מי אונו
+4.00
+3.00
+2.75
+2.75
+2.20
+2.20
+1.40
+1.40
±0.00=37.90

חזית דרומית
מבנה תחנת השאיבה

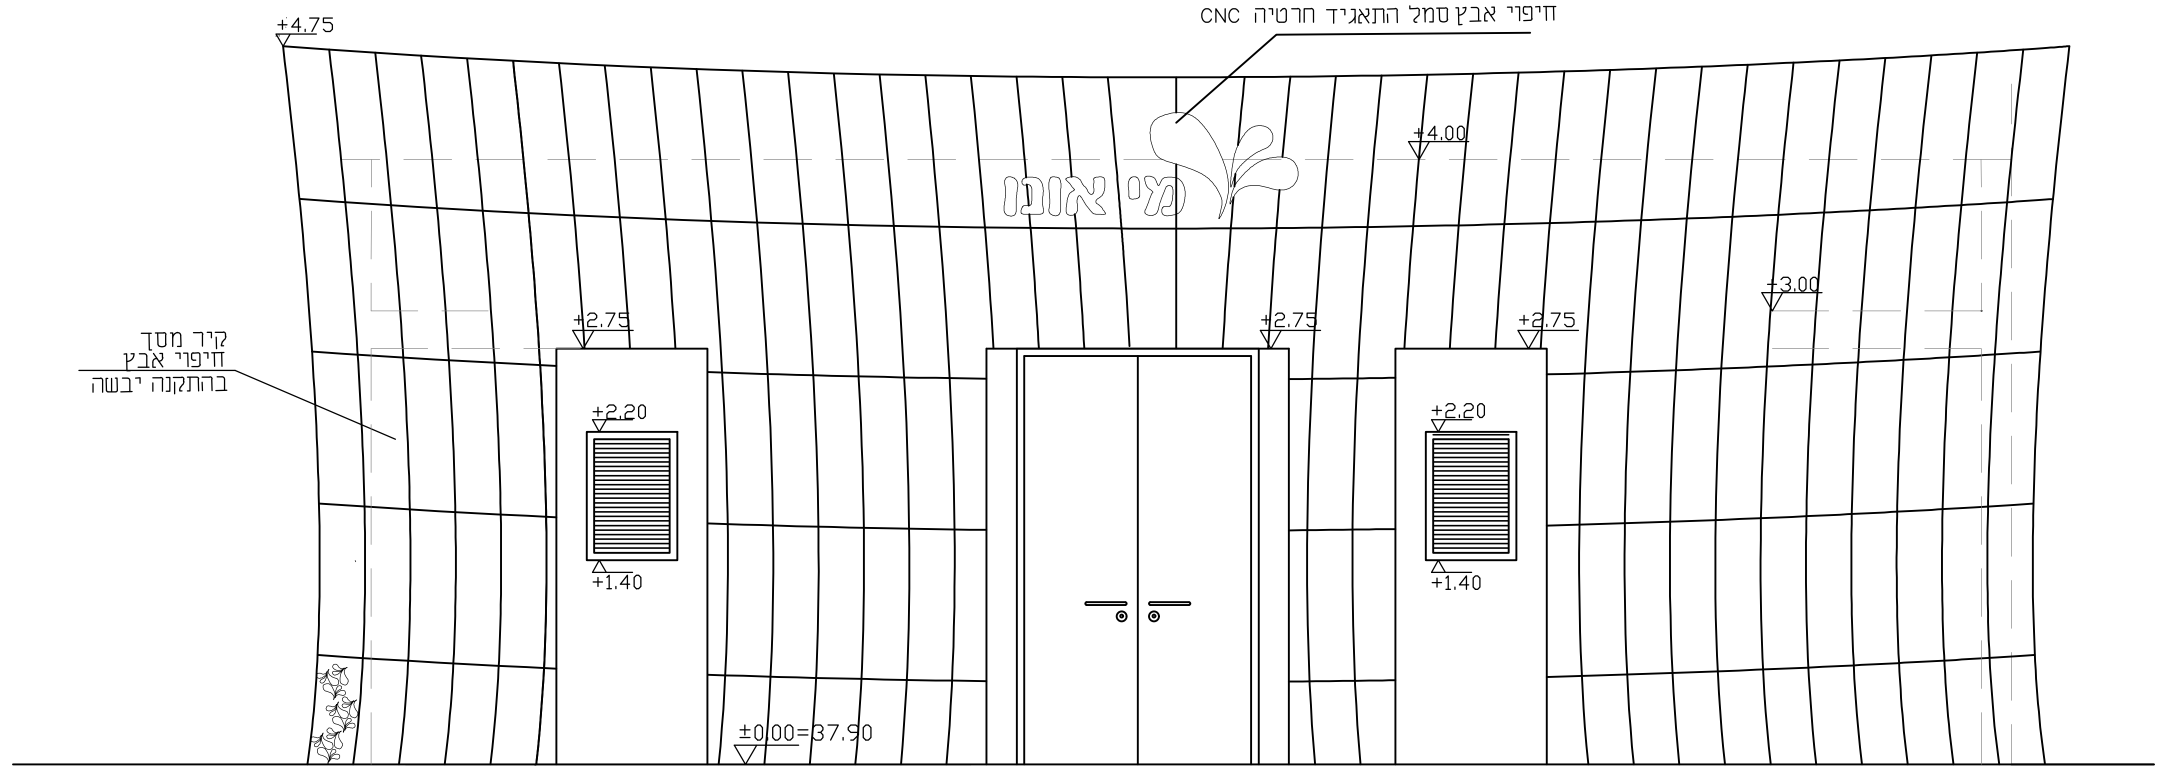
+4.75
CNC חיפוי אבץ סמל התאגיד חרטיה
מי אונו
+4.00
+3.00
+2.75
+2.75
+2.75
+2.20
+2.20
+1.40
+1.40
±0.00=37.90
קיר מסך
חיפוי אבץ
בהתקנה יבשה

חזית מזרחית
מבנה תחנת השאיבה

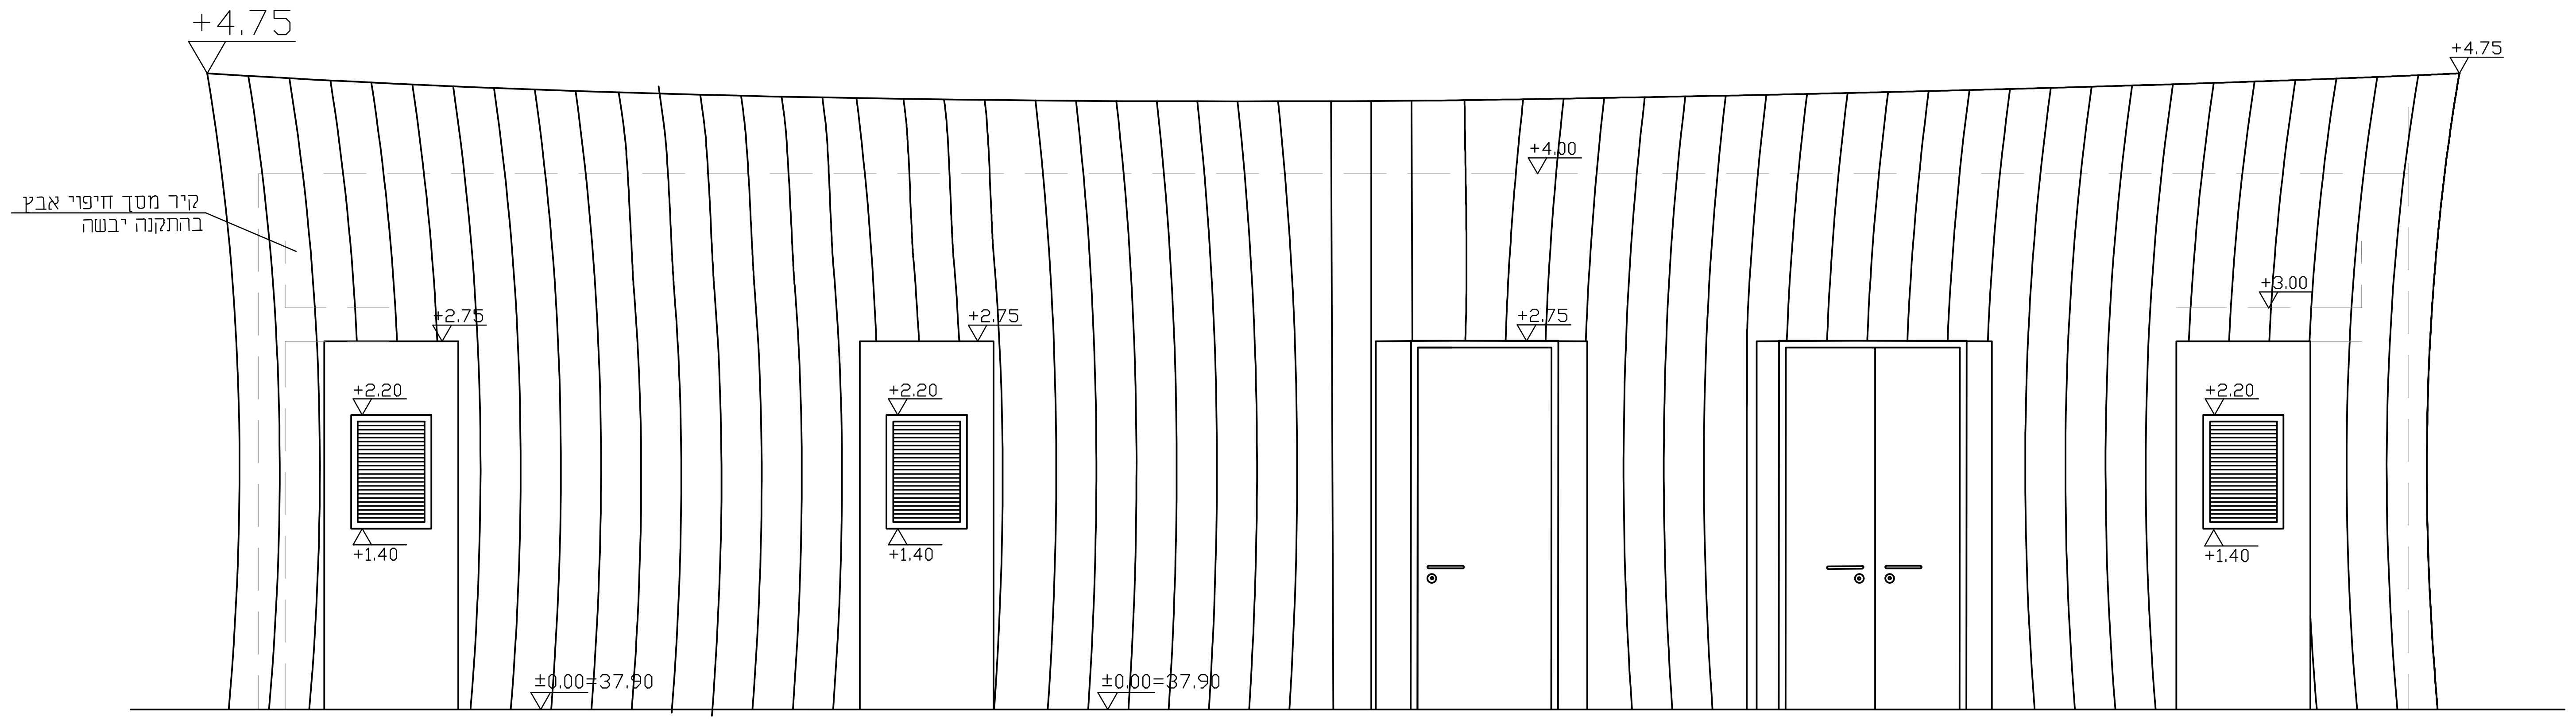
+4.75
+4.75
קיר מסך חיפוי אבץ
בהתקנה יבשה
+4.00
+3.00
+2.75
+2.75
+2.75
+2.20
+2.20
+2.20
+1.40
+1.40
+1.40
±0.00=37.90
±0.00=37.90

חזית צפונית
מבנה תחנת השאיבה

מס'		הערות	
לעיון ☐		לאישור ☐	למכרז ☒
1	30.1.2019	אדריכלות	שירלי גלנץ
2	05.05.19	אדריכלות	שירלי גלנץ
3	27.06.19	אדריכלות	שירלי גלנץ
מס'	תאריך	שינויים	חתימה

מהדורה 3	שם המזמין תאגיד מי אונו
שם הפרויקט מתחם קא/322 תחנת שאיבה לביוב	
מס' הגליון 9	שם התכנית חזיתות מבנה התחנה
תאריך 27.06.19	קנ"מ: 1:50

לוגיה
ארכיטקטורה
נגישות
רישוי

לוגיה אדריכלות רישוי ונגישות
הרי יהודה 54 גני תקווה
טל: יוסי 054-2339998
שירלי 054-4491333