


לוח חשמל ראשי - A1

25KA

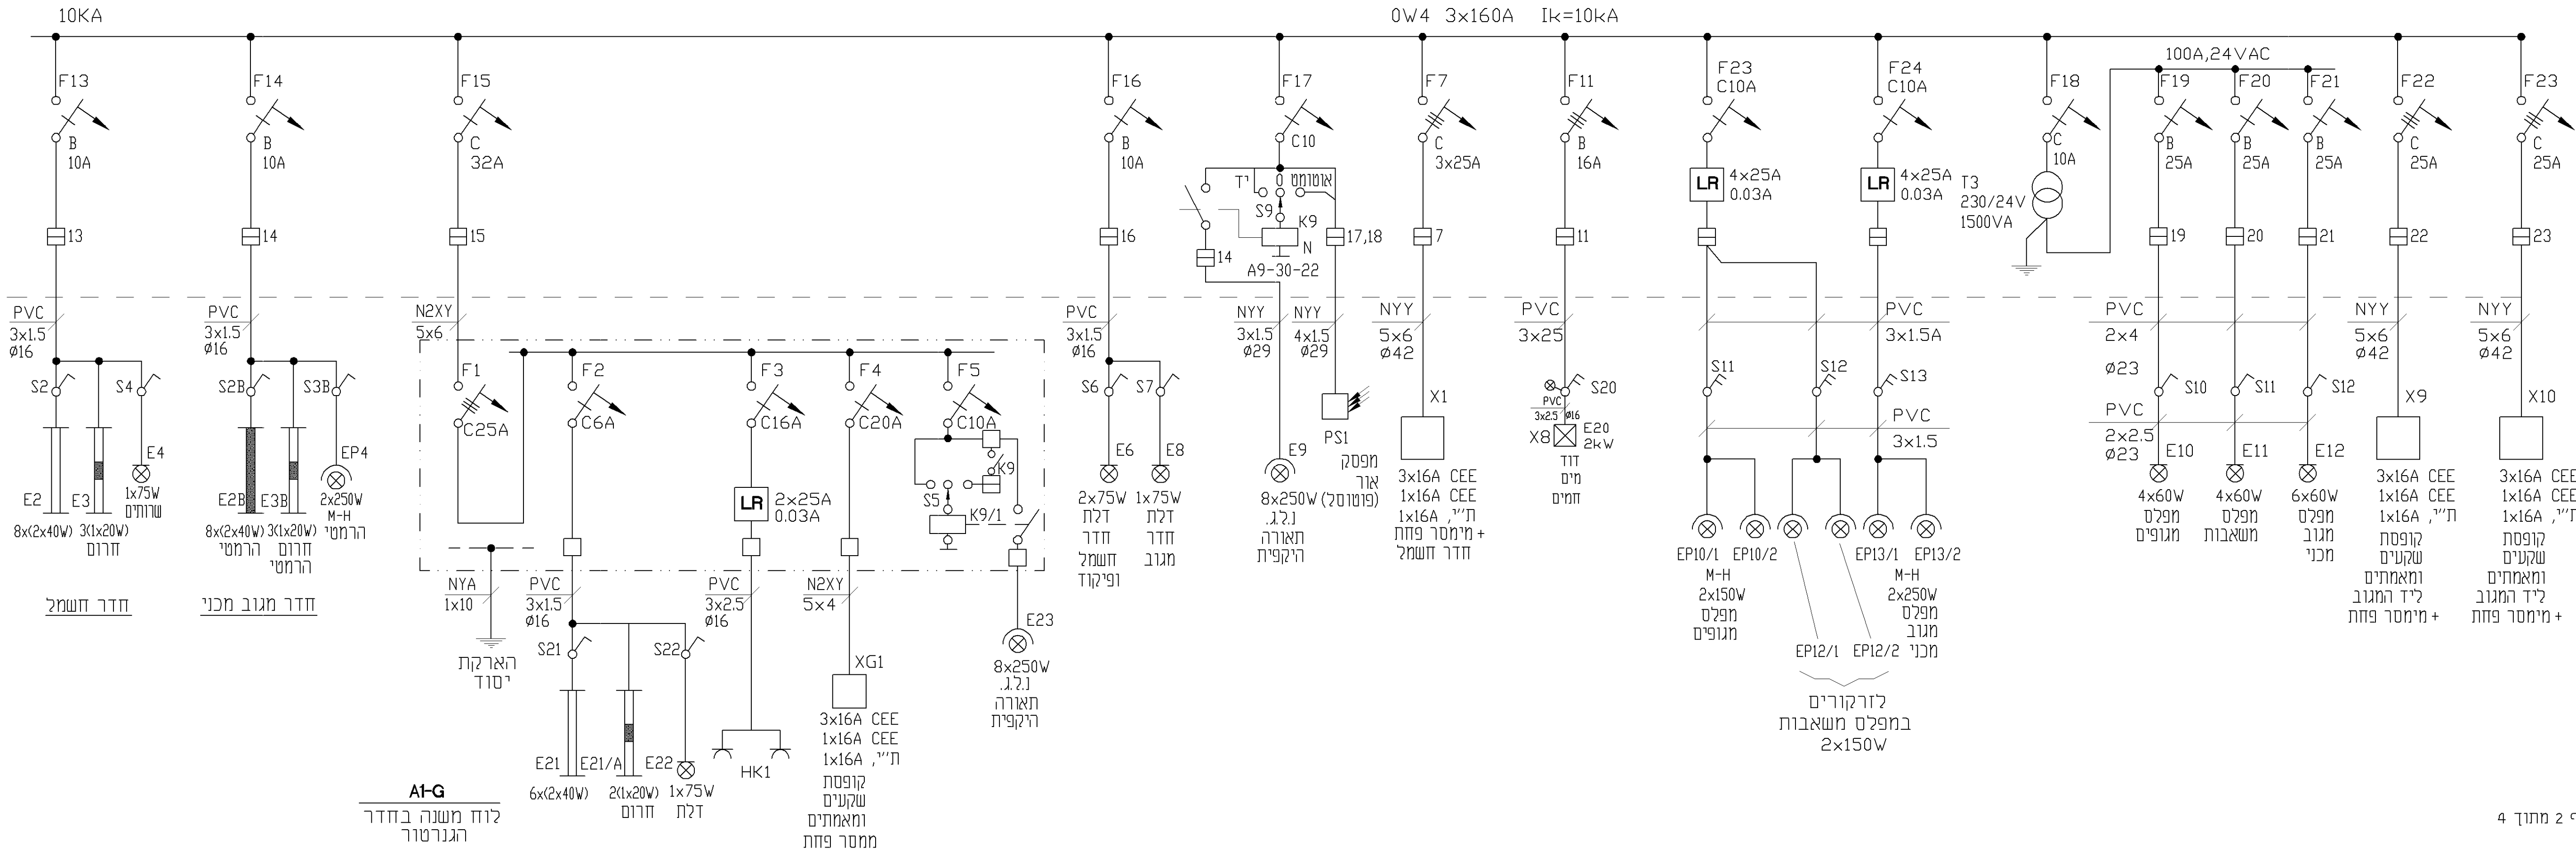

דף 2 מתוך 4

מס' / מספר הפרויקט		תאריך / שם התכנית	
1 / 1151		24.06.2019 / תחנת שאיבה לביוב	
מס' הגליון		שם החבנית	
E13		תכנית קו יחיד	
תאריך	בקר	תכנן	שרטט
11.03.2019	ג.ל.	ג.ל.	אינה
קנה המידה		שם הקובץ	
ללא קני"מ		1151-E13	
<b>MALIN ENGINEERS LTD</b>			
14 Hasharon St. Tel-Aviv 6618507		טל. 03-9409400 פקס. 03-5235558 E-mail: office@malin-eng.com	
רח' השרון 14 תל אביב 6618507			

C:\pma\malin-g\on\k\k\AT-ONOL\1151\ASHMA\WORK\19-03-11\1151-E13.dwg - 27/06/2019 - 11:00:38 - f.m.s.  
 HP DesignJet 1050C by HP (temporary)/6079.pc