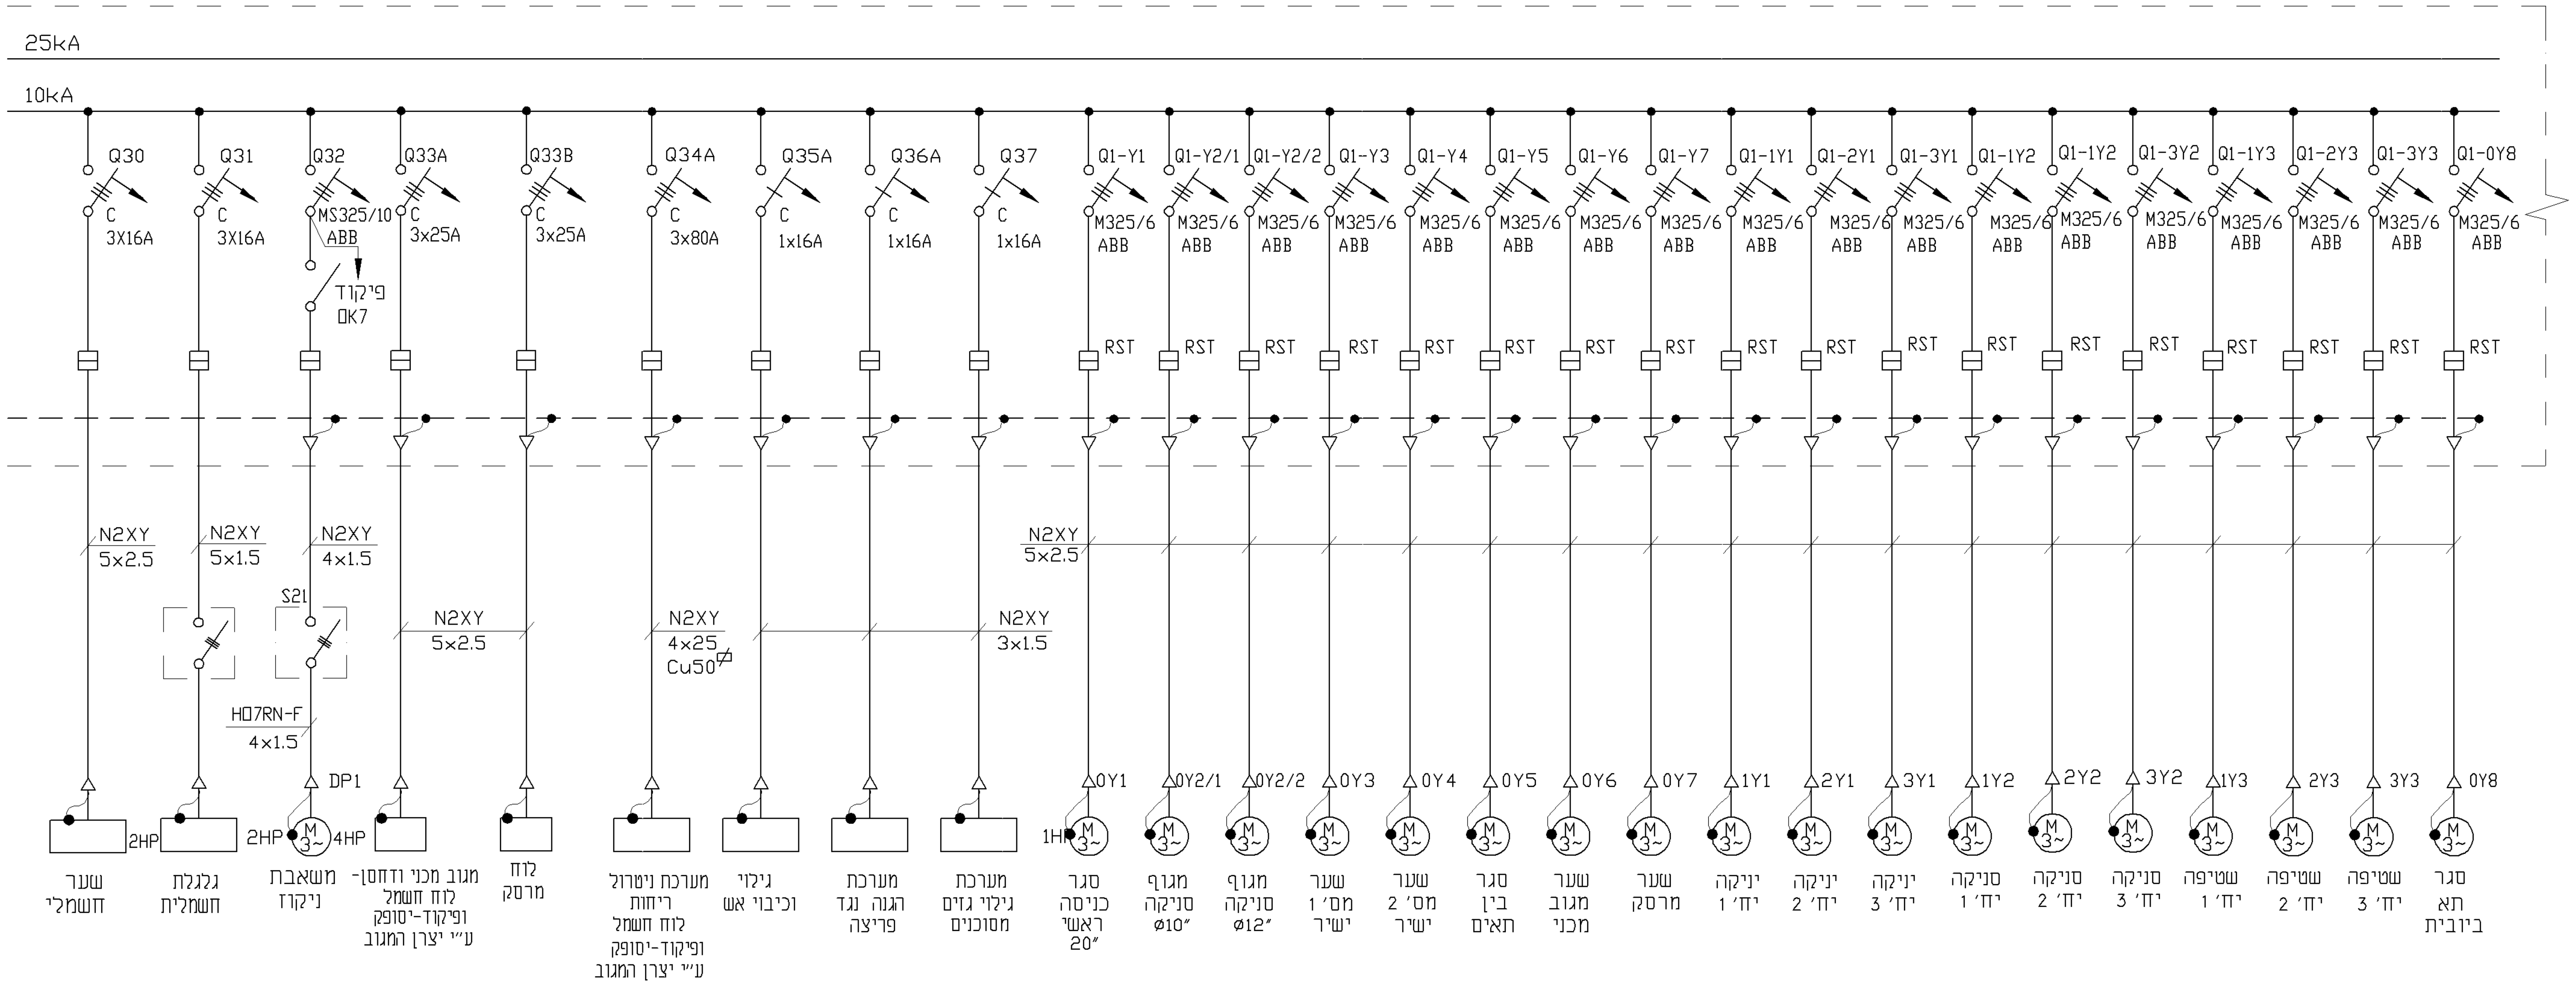
25kA
10kA
Q30 C 3X16A
Q31 C 3X16A
Q32 MS325/10 ABB
פיקוד OK7
Q33A C 3x25A
Q33B C 3x25A
Q34A C 3x80A
Q35A C 1x16A
Q36A C 1x16A
Q37 C 1x16A
Q1-Y1, Q1-Y2/1, Q1-Y2/2, Q1-Y3, Q1-Y4, Q1-Y5, Q1-Y6, Q1-Y7, Q1-1Y1, Q1-2Y1, Q1-3Y1, Q1-1Y2, Q1-2Y2, Q1-3Y2, Q1-1Y3, Q1-2Y3, Q1-3Y3, Q1-0Y8
M325/6 ABB
RST
N2XY 5x2.5
N2XY 5x1.5
N2XY 4x1.5
S21
H07RN-F 4x1.5
N2XY 5x2.5
N2XY 4x25 Cu50
N2XY 3x1.5
N2XY 5x2.5
DP1
2HP
2HP
4HP
1HP
0Y1, 0Y2/1, 0Y2/2, 0Y3, 0Y4, 0Y5, 0Y6, 0Y7, 1Y1, 2Y1, 3Y1, 1Y2, 2Y2, 3Y2, 1Y3, 2Y3, 3Y3, 0Y8
M 3~
שער חשמלי
גלגלת חשמלית
משאבת ניקוז
מגוב מכני ודחסן- לוח חשמל ופיקוד-יסופק ע"י יצרן המגוב
לוח מרסק
מערכת ניטרול ריחות לוח חשמל ופיקוד-יסופק ע"י יצרן המגוב
גילוי וכיבוי אש
מערכת הגנה נגד פריצה
מערכת גילוי גזים מסוכנים
סגר כניסה ראשי 20"
מגוף סניקה ø10"
מגוף סניקה ø12"
שער מס' 1 ישיר
שער מס' 2 ישיר
סגר בין תאים
שער מגוב מכני
שער מרסק
יניקה יח' 1
יניקה יח' 2
יניקה יח' 3
סניקה יח' 1
סניקה יח' 2
סניקה יח' 3
שטיפה יח' 1
שטיפה יח' 2
שטיפה יח' 3
סגר תא ביובית

הערה: מספר והספק מכשירים - לעדכן לפי ביצוע

דף 4 מתוך 4

מס'	הערות

לעיון ☐ לאישור ☐ למכרז ☒ לביצוע ☐

מס'	תאריך	שינויים	חתימה
1	24.06.2019	עודכן למכרז	ג.ל.

מהדורה 1	המזמין **תאגיד מי אונו**
מספר הפרויקט 1151	שם הפרויקט **מתחם קא\322** **תחנת שאיבה לביוב**
מס' הגליון E15	שם התכנית **תכנית קו יחיד**

תאריך	בקר	תכנן	שרטט	שם הקובץ	קנה המידה
11.03.2019	ג.ל.	ג.ל.	אינה	1151-E15	ללא קנ"מ

מלין
מהנדסים בע"מ

MALIN
ENGINEERS LTD

רח' השרון 14
תל אביב 6618507

TEL. 03-9409400 טל.
FAX. 03-5235558 פקס.

14 Hasharon St.
Tel-Aviv 6618507

E-mail: office@malin-eng.com