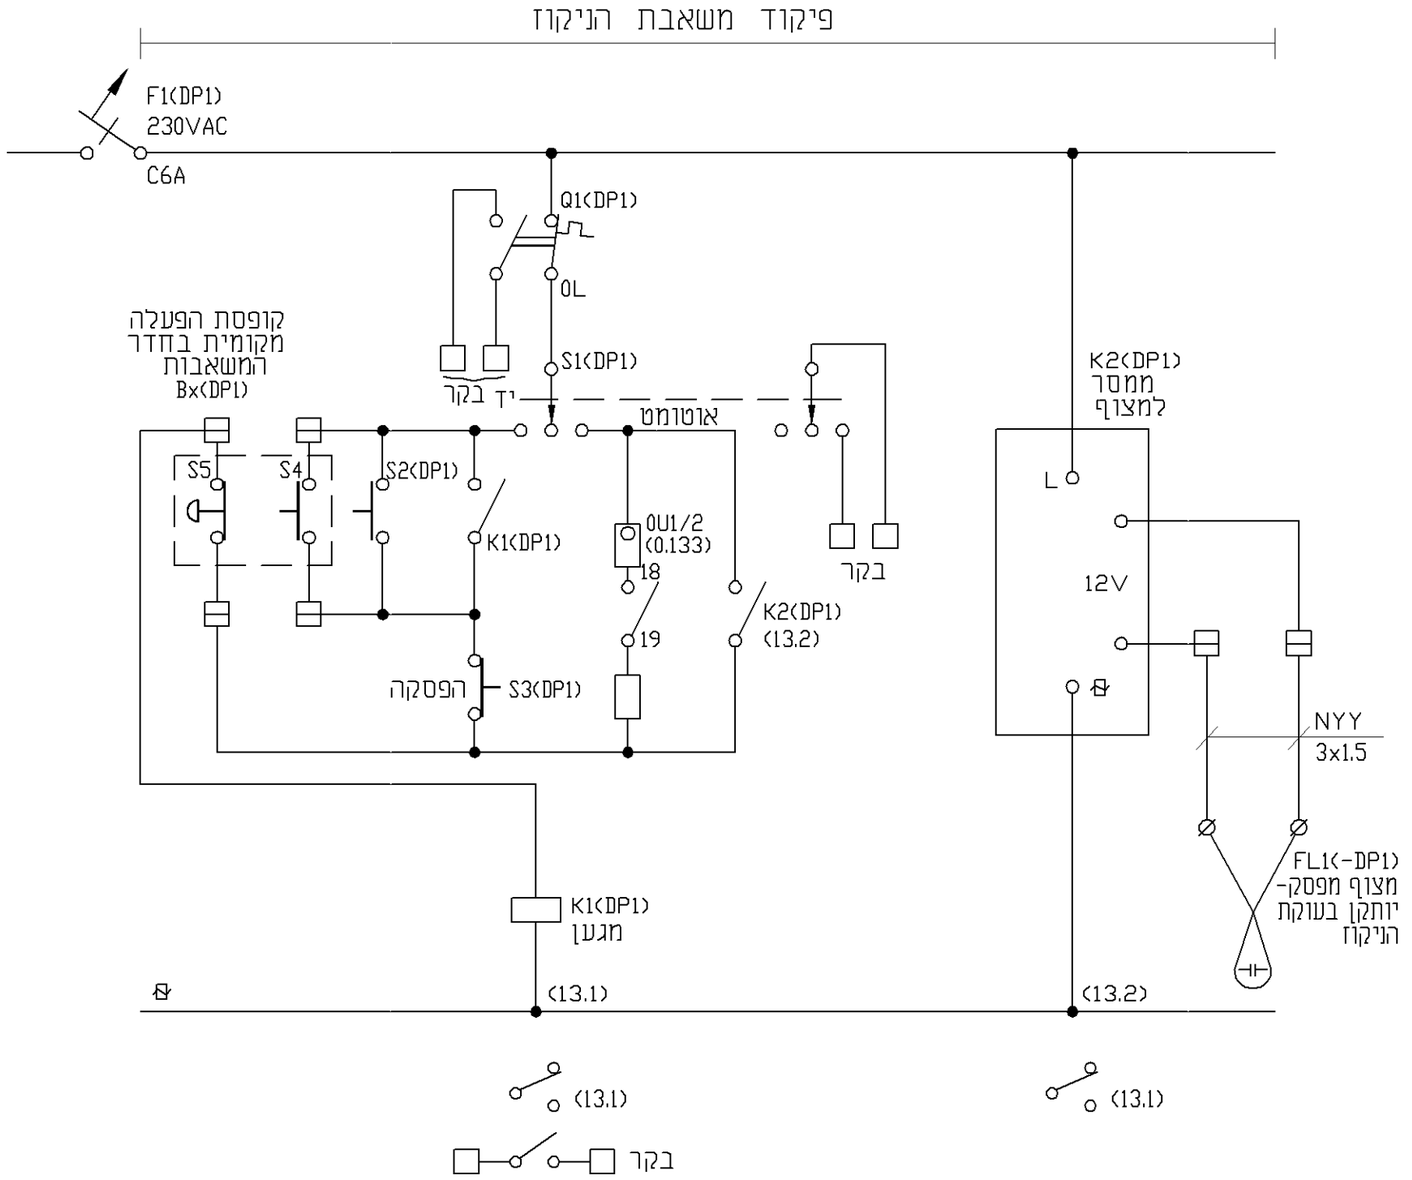

דף 1 מתוך 1

מס'	הערות

לעיון ☐ לאישור ☐ למכרז ☒ לביצוע ☐

מס'	תאריך	שינויים	חתימה
1	24.06.2019	עודכן למכרז	ג.ל.

מהדורה: 1	המזמין: תאגיד מי אונו
מספר הפרויקט: 1151	שם הפרויקט: מתחם קא\322 תחנת שאיבה לביוב
מס' הגליון: E22	שם התכנית: תכנית חשמל פיקוד משאבות ניקוז

תאריך	בקר	תכנן	שרטט	שם הקובץ	קנה המידה
11.03.2019	ג.ל.	ג.ל.	אינה	1151-E22	ללא קנ"מ

MALIN ENGINEERS LTD
מלין מהנדסים בע"מ
14 Hasharon St. Tel-Aviv 6618507
רח' השרון 14 תל אביב 6618507
טל. 03-9409400 TEL.
פקס. 03-5235558 FAX.
E-mail: office@malin-eng.com

C:\Inna\D\Mal-gION\KIRYAT ONO1151\HASHMAL\WORK\19-03-11\1151-E22.dwg, 27/06/2019 11:15:43, Inna, HP DesignJet 1050C by HP (temporary)9168.pc3