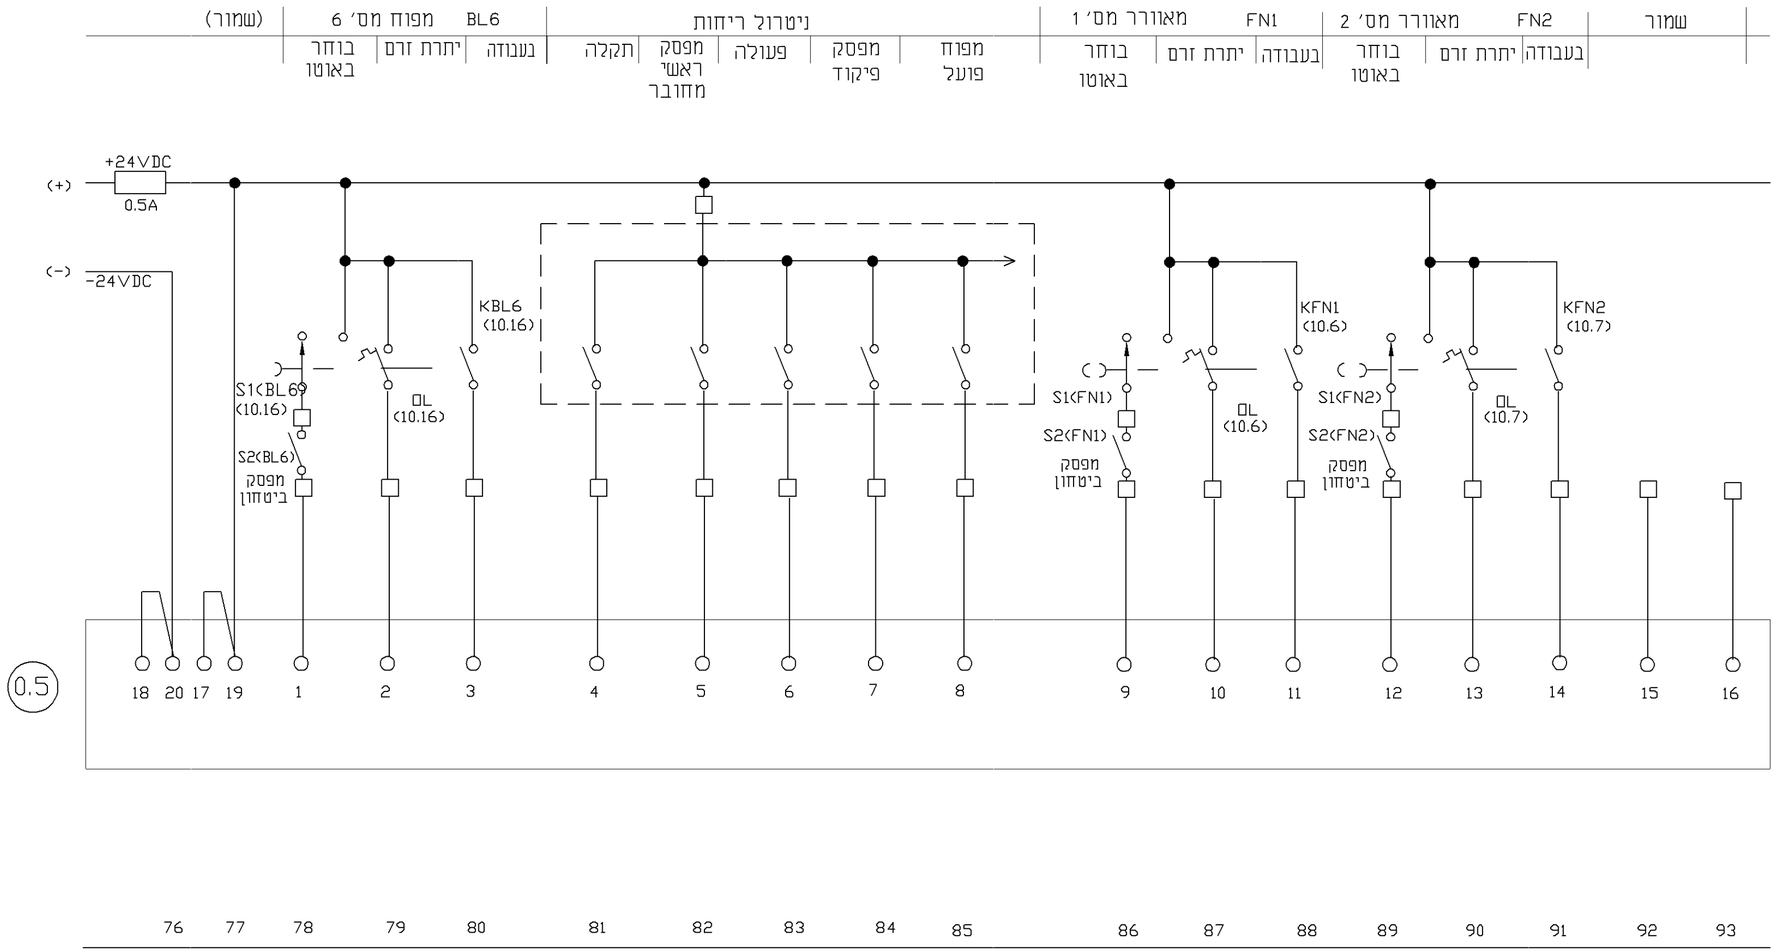

דף 6 מתוך 21

מסי	הערות

לעיון ☐ לאישור ☐ למכרז ☒ לביצוע ☐

מסי	תאריך	שינויים	חתימה
1	24.06.2019	עודכן למכרז	ג.ל.

מהדורה: 1	המזמין: תאגיד מי אונו
מספר הפרויקט: 1151	שם הפרויקט: מתחם קא\322 תחנת שאיבה לביוב
מס' הגליון: E31	שם התכנית: תכנית קו יחיד

תאריך	בקר	תכנן	שרטט	שם הקובץ	קנה המידה
18.03.2019	ג.ל.	ג.ל.	אינה	1151-E31	ללא קנ"מ

MALIN ENGINEERS LTD
מלין מהנדסים בע"מ
14 Hasharon St. Tel-Aviv 6618507
רח' השרון 14 תל אביב 6618507
טל. 03-9409400 TEL.
פקס. 03-5235558 FAX.
E-mail: office@malin-eng.com

C:\Inna\DVMal-gVON\KIRYAT ONO\1151\HASHMAL\WORK\19-03-11\1151-E31.dwg, 27/06/2019 11:29:55, Inna,
HP DesignJet 1050C by HP (temporary)1950.pc3