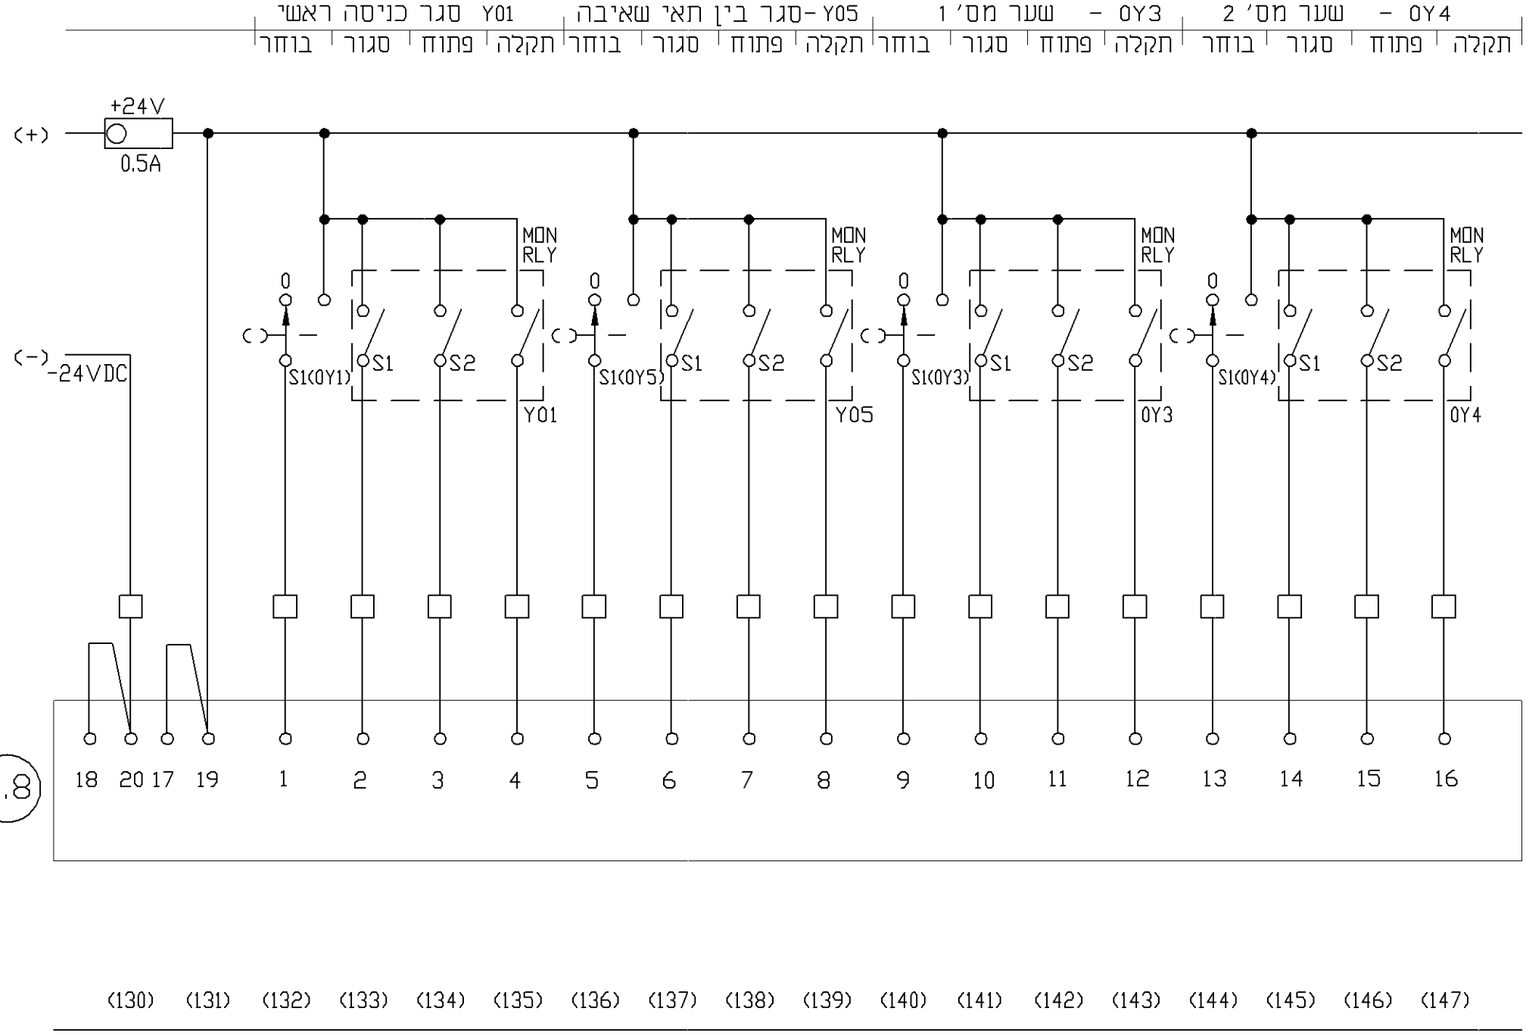

מסי	הערות

לעיון ☐ לאישור ☐ למכרז ☒ לביצוע ☐

מסי	תאריך	שינויים	חתימה
1	24.06.2019	עודכן למכרז	ג.ל.

מהדורה: 1

המזמין: **תאגיד מי אונו**

מספר הפרויקט: 1151

שם הפרויקט: **מתחם קא\322 תחנת שאיבה לביוב**

מס' הגליון: E34

שם התכנית: **תכנית חשמל**
פיקוד משותף

תאריך	בקר	תכנן	שרטט	שם הקובץ	קנה המידה
18.03.2019	ג.ל.	ג.ל.	אינה	1151-E34	ללא קנ"מ

MALIN ENGINEERS LTD
מלין מהנדסים בע"מ
14 Hasharon St. Tel-Aviv 6618507
רח' השרון 14 תל אביב 6618507
טל. 03-9409400 TEL.
פקס. 03-5235558 FAX.
E-mail: office@malin-eng.com

C:\Inna\D\Mal-g\ION\KIRYAT ONO\1151\HASHMAL\WORK\19-03-11\1151-E34.dwg, 27/06/2019 11:35:17, Inna, HP DesignJet 1050C by HP (temporary)2995.pc3