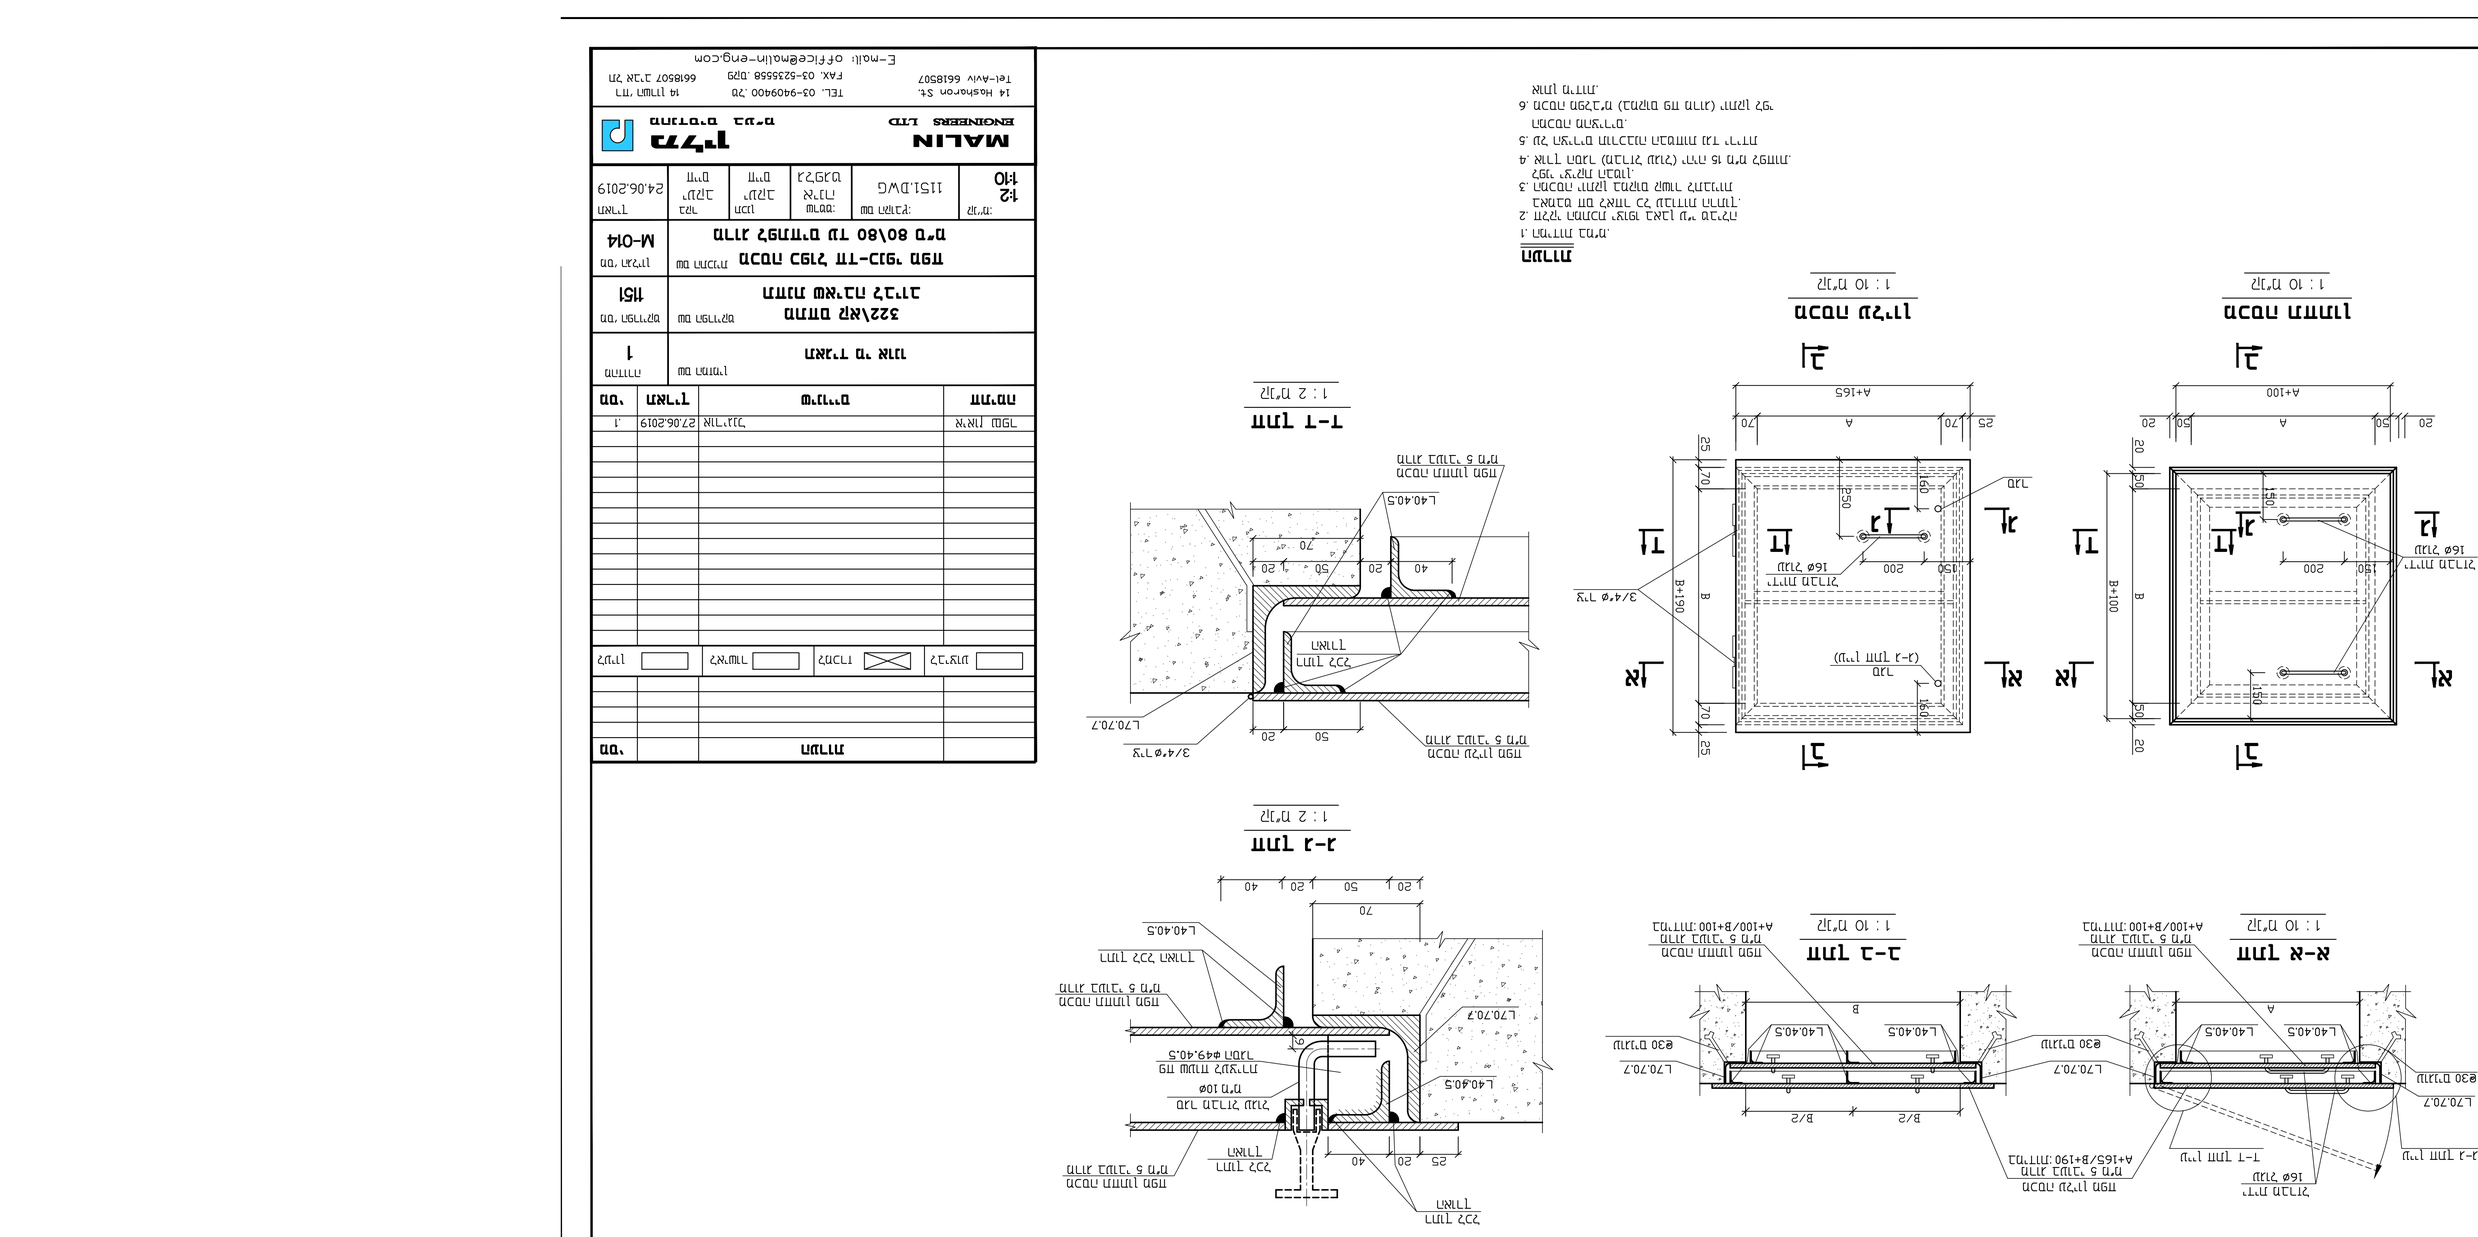

הערות


		תיאור השינוי	מס'

בוצע	בדק	שם	תאריך		
			27.06.2019	יואב שלגי	1

שלב:	☐ היתר בניה	☐ תכנון מפורט	☒ תכנון מוקדם
	☐ עבודות גמר	☐ עבודות פיתוח	☐ אחר

מהנדס:	שם המתכנן:
מס' רישיון:	1
קנ"מ:	1:2
תאריך:	24.06.2019
תכנן:	J.Z.P
בדק:	J.Z.P
שם הקובץ:	1151.DWG
מקור:	R.G.D.22
מס' גרסה:	1



מס' תכנית:	151

שם המתכנן:	יואב שלגי
מספר הגרסה:	1

MALIN ENGINEERS LTD.
מלין הנדסה בע"מ

14 Hashoron St. Tel-Aviv 6618507
TEL. 03-9409400 :טל'
FAX. 03-5235558 :פקס'
E-mail: office@malin-eng.com
רח' השרון 14 תל אביב 6618507