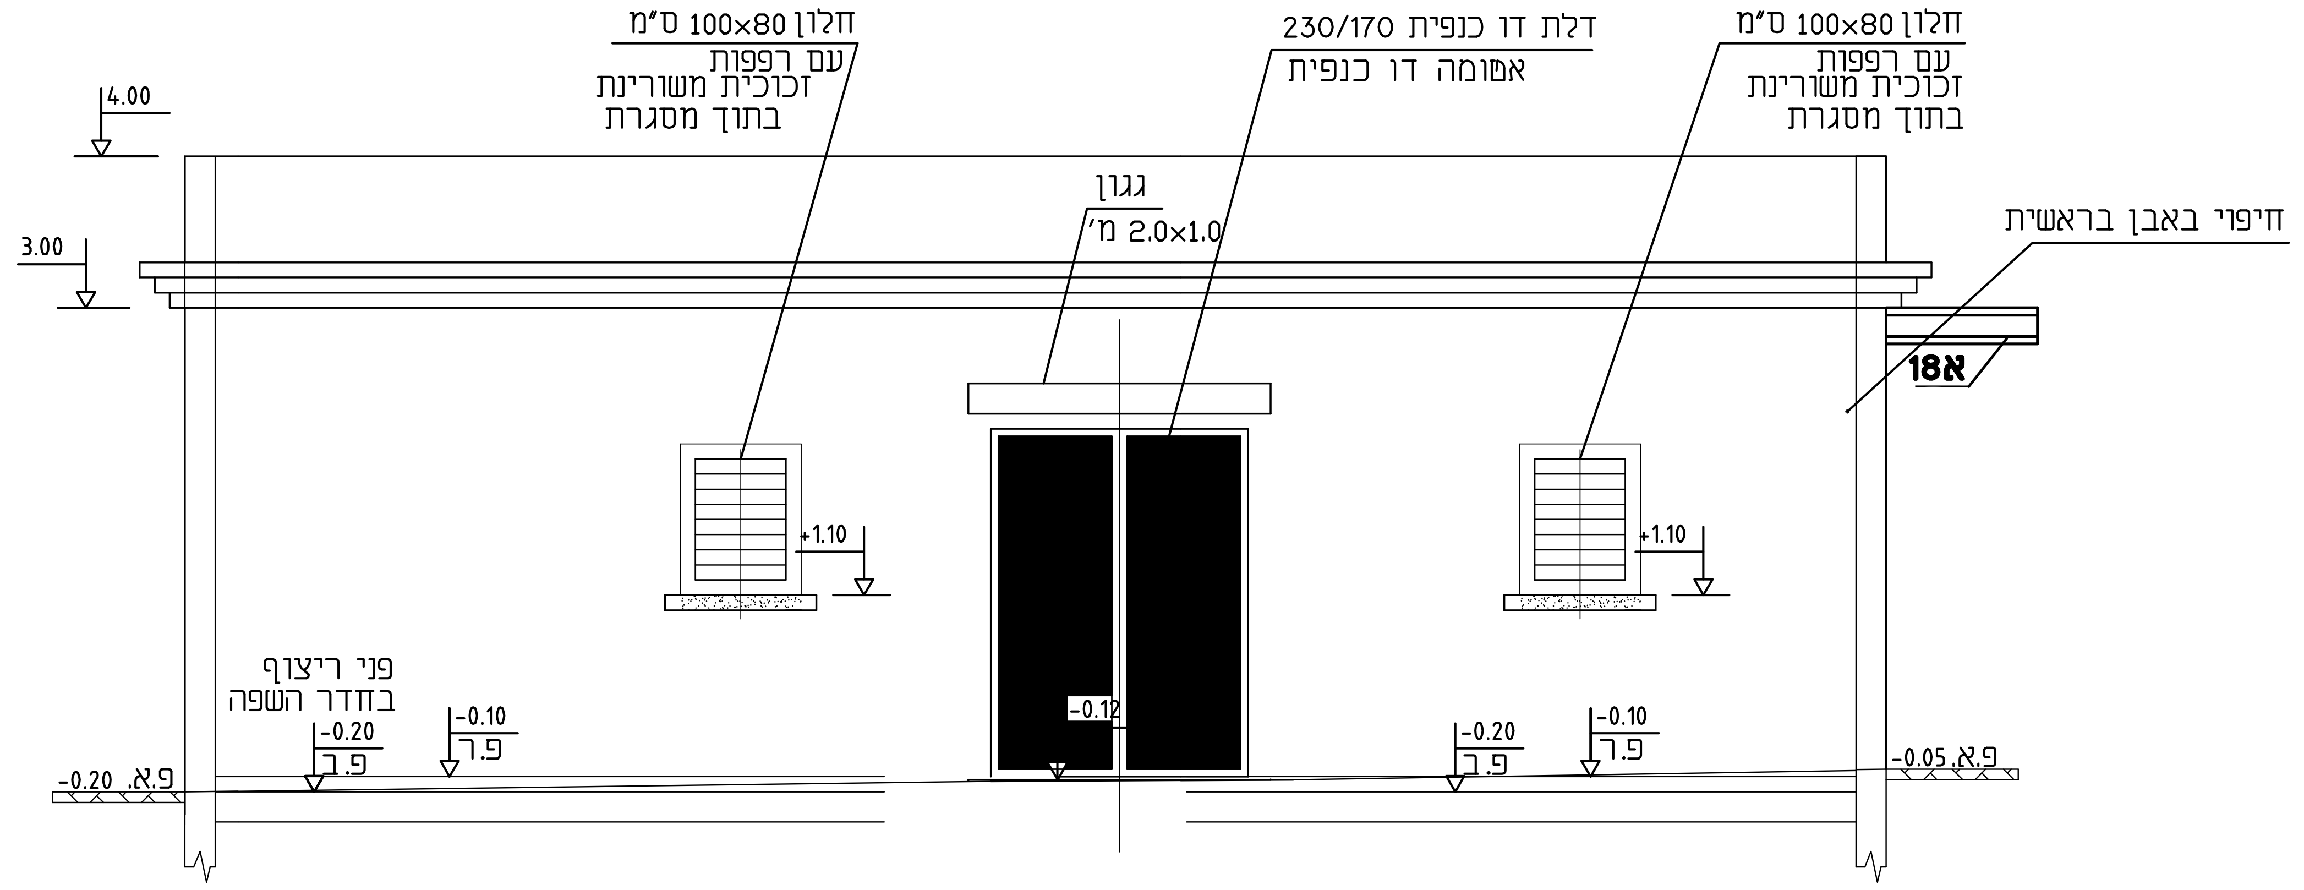
חלון 100×80 ס"מ
עם רפפות
זכוכית משורינת
בתוך מסגרת
דלת דו כנפית 230/170
אטומה דו כנפית
חלון 100×80 ס"מ
עם רפפות
זכוכית משורינת
בתוך מסגרת
4.00
3.00
גגון
2.0×1.0 מ'
חיפוי באבן בראשית
18א
+1.10
+1.10
פני ריצוף
בחדר השפה
-0.20
פ.ב
-0.10
פ.ר
-0.20 פ.א.
-0.12
-0.20
פ.ב
-0.10
פ.ר
-0.05 פ.א.

חזית מזרחית

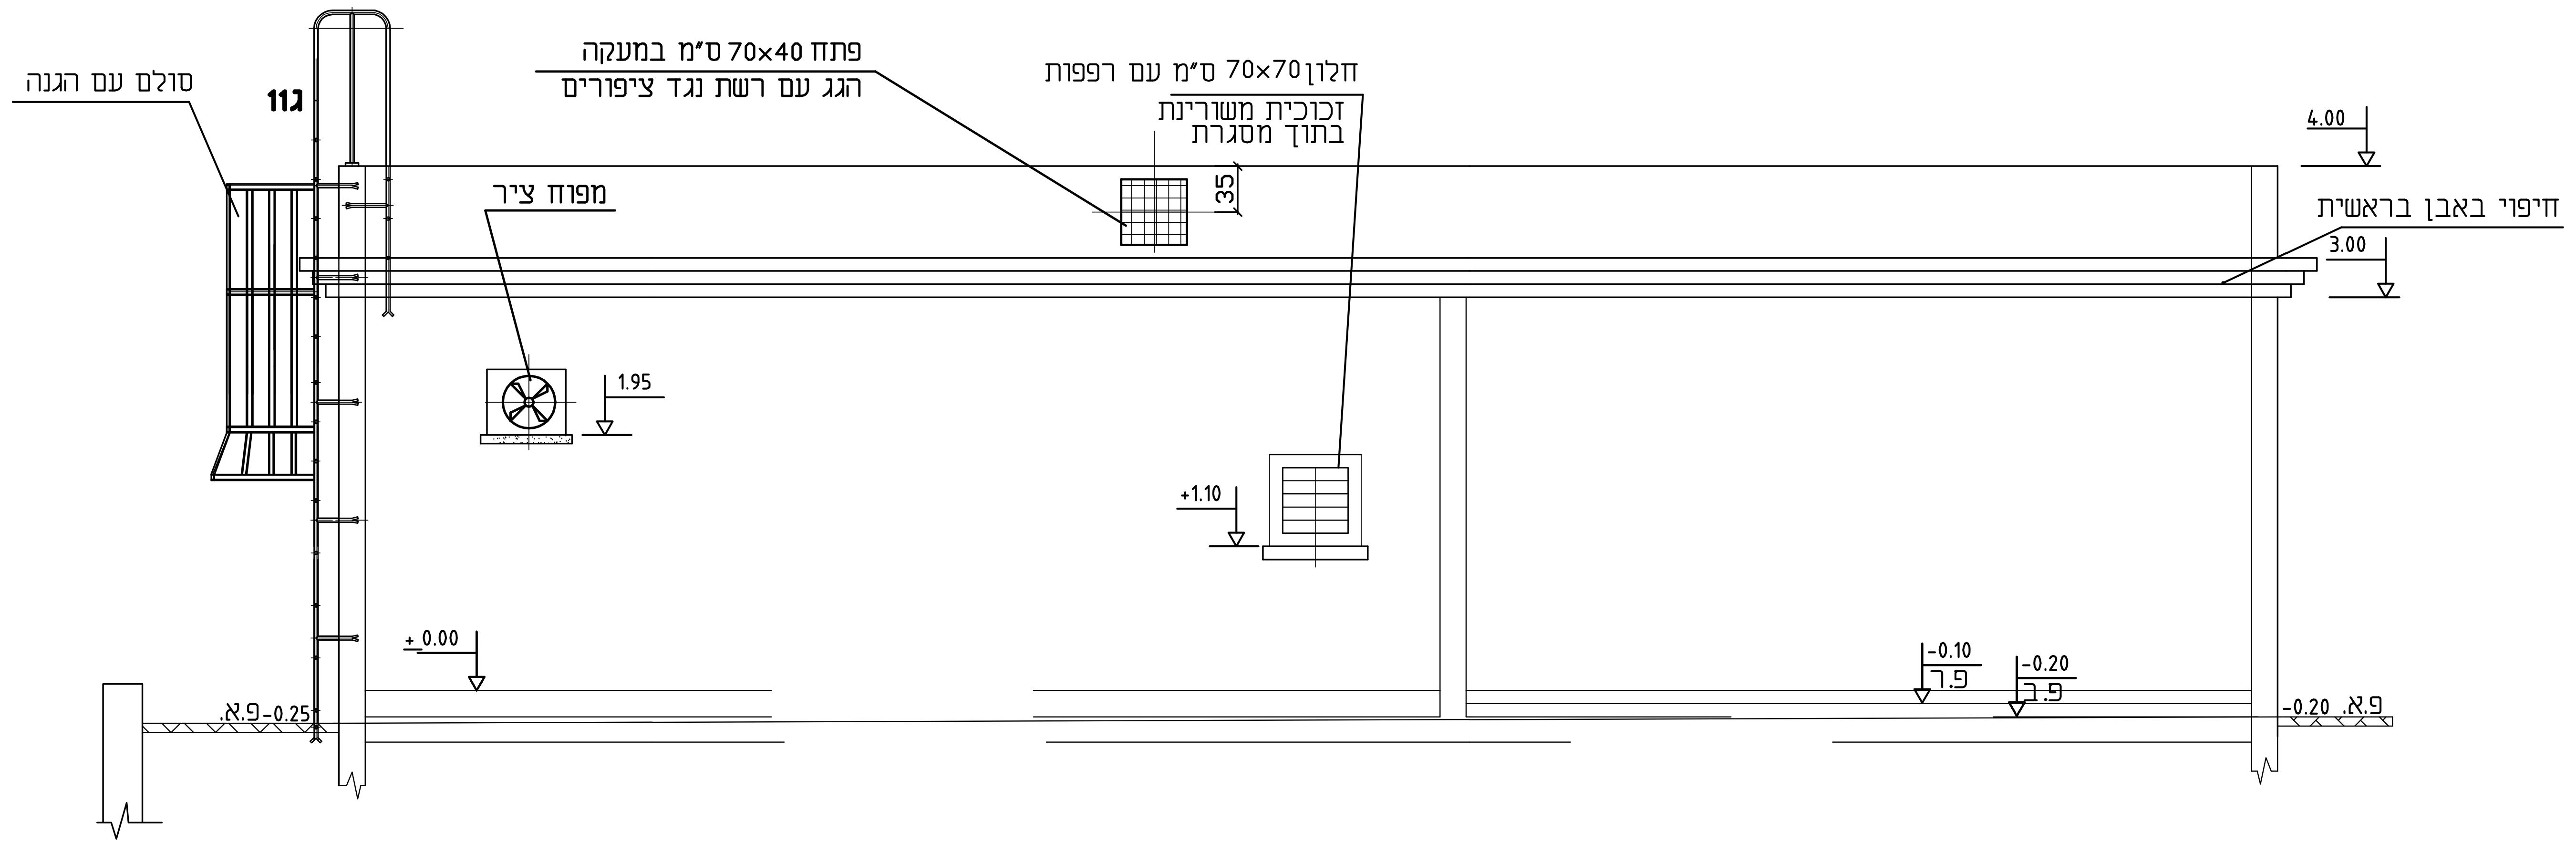
סולם עם הגנה
11ג
פתח 70×40 ס"מ במעקה
הגג עם רשת נגד ציפורים
חלון 70×70 ס"מ עם רפפות
זכוכית משורינת
בתוך מסגרת
35
4.00
חיפוי באבן בראשית
3.00
מפוח ציר
1.95
+1.10
+ 0.00
פ.א.-0.25
-0.10
פ.ר
-0.20
פ.ב
-0.20 פ.א.

חזית דרומית

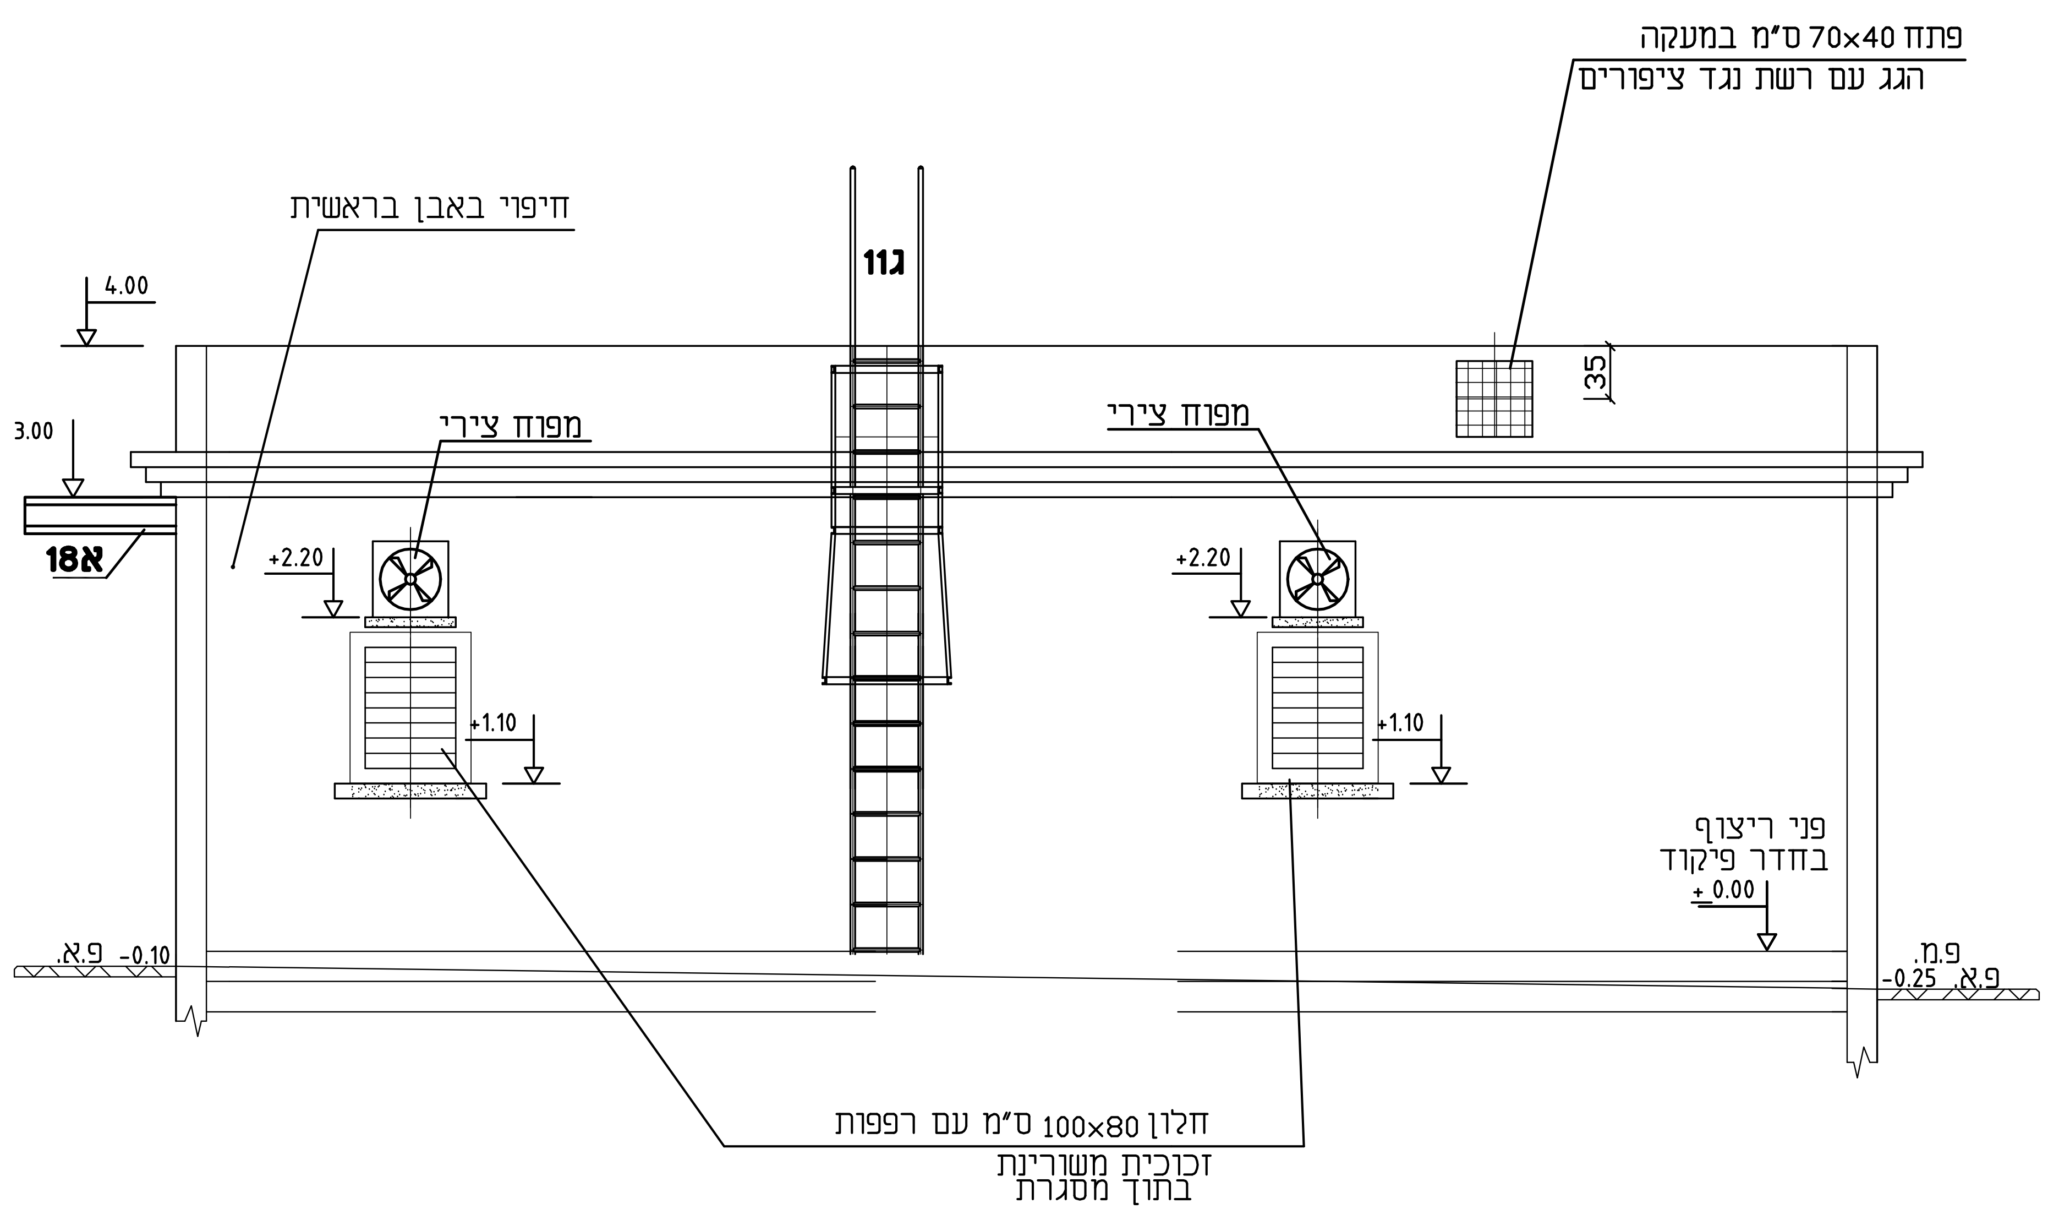
פתח 70×40 ס"מ במעקה
הגג עם רשת נגד ציפורים
חיפוי באבן בראשית
11ג
4.00
35
3.00
מפוח צירי
מפוח צירי
18א
+2.20
+2.20
+1.10
+1.10
פני ריצוף
בחדר פיקוד
+ 0.00
פ.א. -0.10
פ.מ.
-0.25 פ.א.
חלון 100×80 ס"מ עם רפפות
זכוכית משורינת
בתוך מסגרת

חזית מערבית

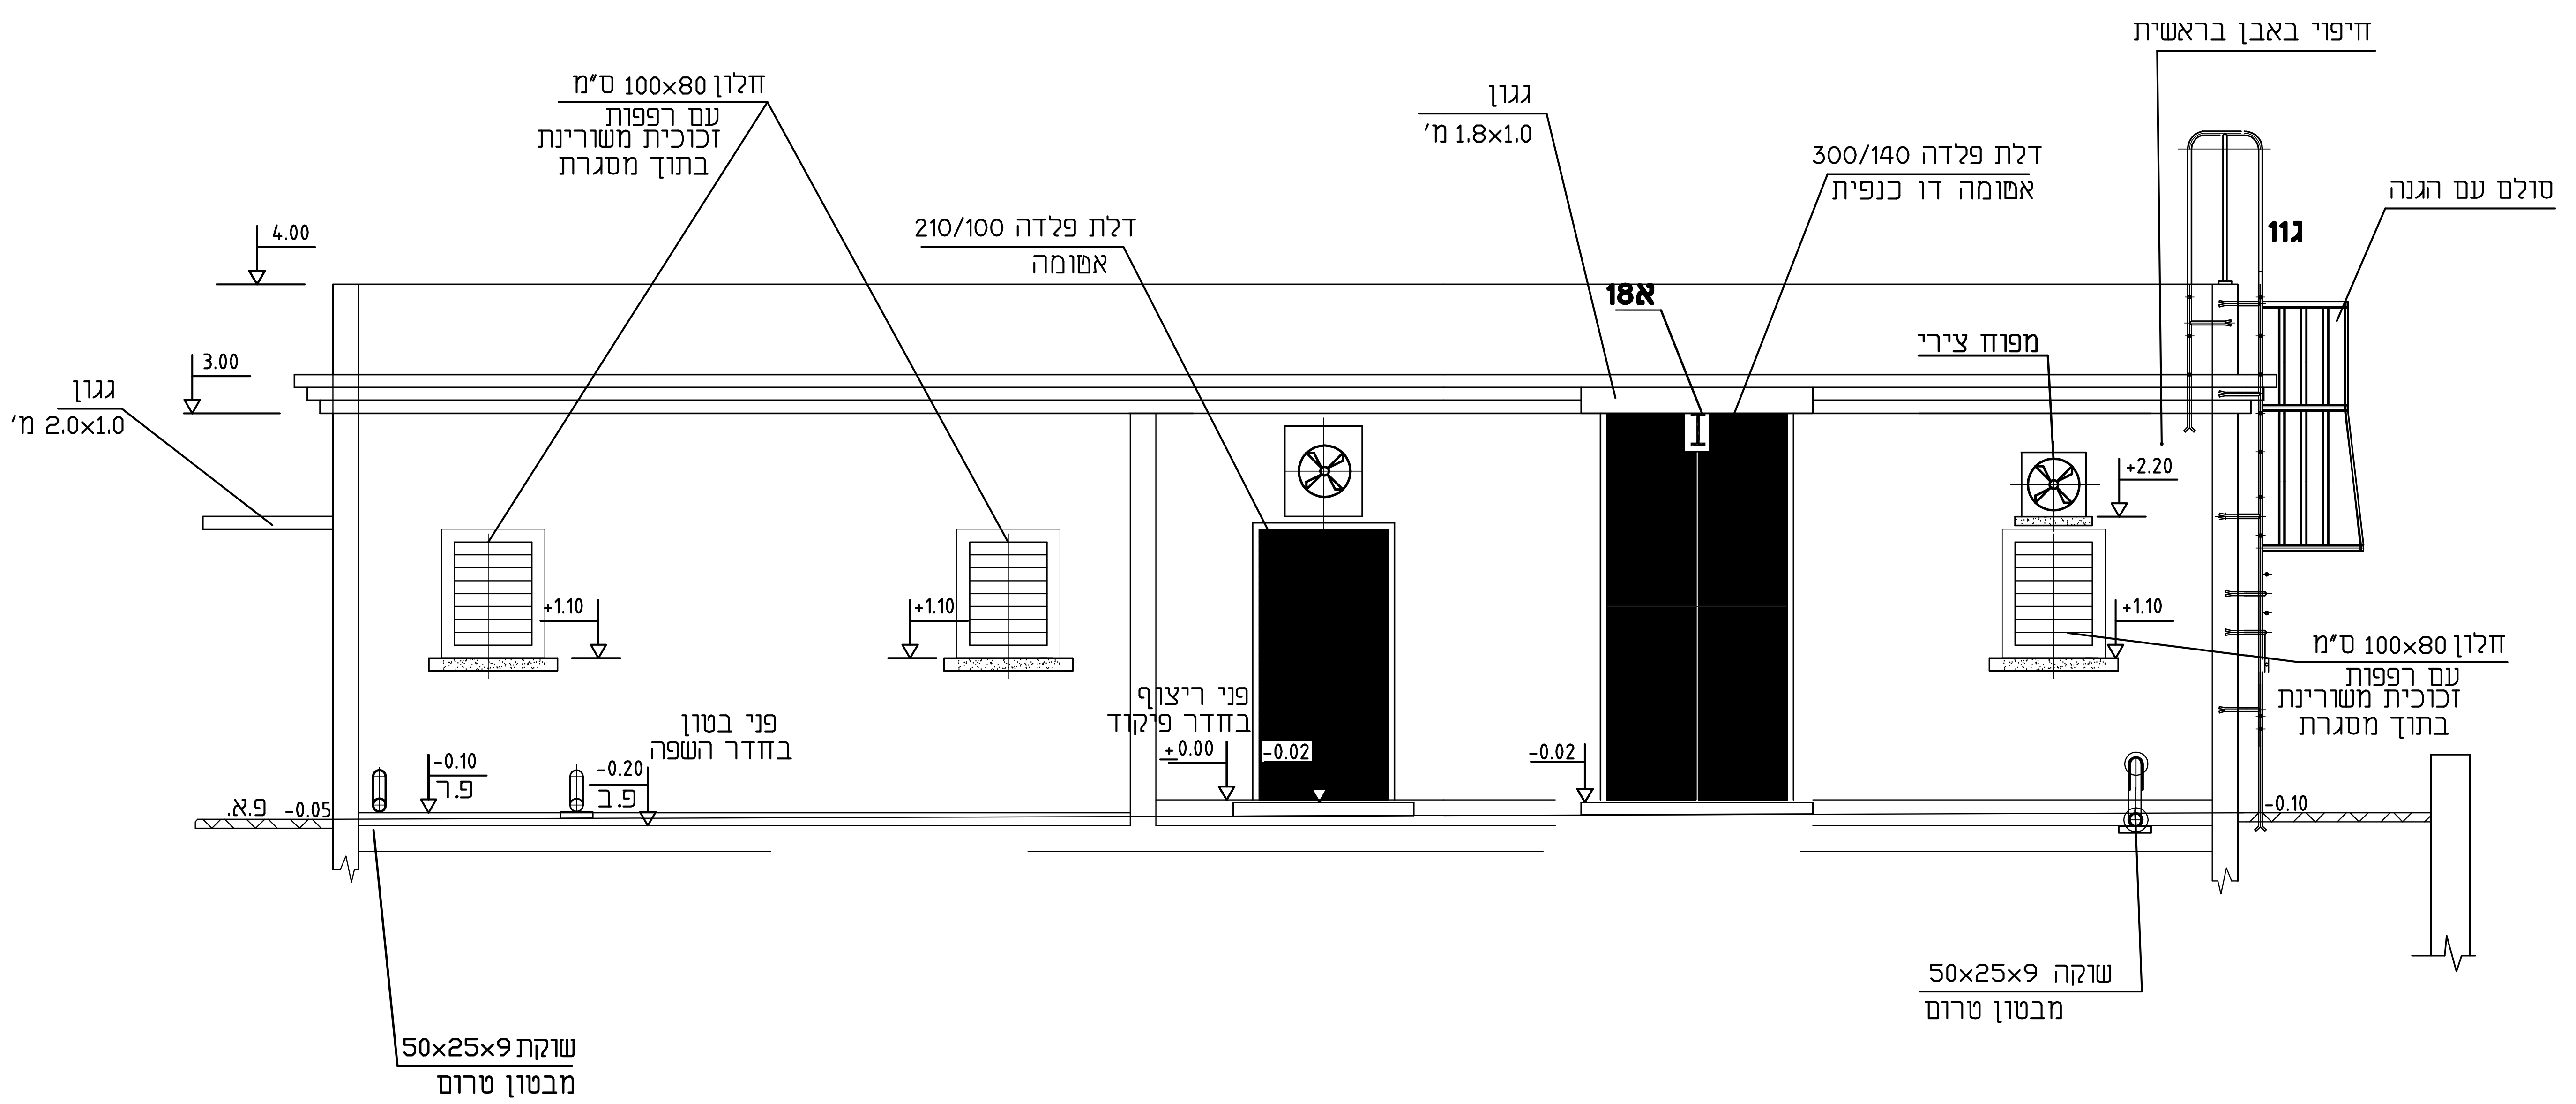
חלון 100×80 ס"מ
עם רפפות
זכוכית משורינת
בתוך מסגרת
גגון
1.8×1.0 מ'
דלת פלדה 300/140
אטומה דו כנפית
דלת פלדה 210/100
אטומה
חיפוי באבן בראשית
סולם עם הגנה
11ג
4.00
3.00
גגון
2.0×1.0 מ'
18א
מפוח צירי
+2.20
+1.10
+1.10
+1.10
חלון 100×80 ס"מ
עם רפפות
זכוכית משורינת
בתוך מסגרת
פני ריצוף
בחדר פיקוד
+0.00
-0.02
-0.02
פני בטון
בחדר השפה
-0.10
פ.ר
-0.20
פ.ב
פ.א. -0.05
-0.10
שוקה 9×25×50
מבטון טרום
שוקת 9×25×50
מבטון טרום

חזית צפונית

הערות:

1. גובה 00.00= +37.90 אבסולוטי.

מסי		הערות	

לעיון ☐ | לאישור ☐ | למכרז ☒ | לביצוע ☐

מסי	תאריך	שינויים	חתימה
.6	17.02.2019	עידכונים עובי קירות לפי תוכנית קונסטרוקציה.	איאון שפר
.5	30.12.2018	עידכונים במערכת אוורור	איאון שפר
.4	18.12.2018	תוספת שינויים באדריכלות	איאון שפר
.3	29.02.2016	שינוי גובה מעקה ומפלס התקרה.	איאון שפר
.2	11.11.2015	שינוי גובה מעקה	איאון שפר
.1	11.08.2015	לעיון	איאון שפר

מהדורה 3	שם המזמין **תאגיד מי אונו**
מס' הפרויקט 1151	שם הפרויקט **מתחם קא\322** **תחנת שאיבה לביוב**
מס' הגליון M-02	שם התכנית **חזיתות**

תאריך	בקר	תכנן	שרטט:	שם הקובץ:	קנ"מ:
11-08-15	יעקב חיים	איאון שפר	איאון שפר	1151-M-02.DWG	1:50

מלין
מהנדסים בע"מ

MALIN
ENGINEERS LTD

רח' ביאליק 164
ר"ג 52523

TEL. 03-9409400 .טל
FAX. 03-5235558 .פקס
E-mail: office@malin-eng.com

164 Bialik str.
Ramat-Gan 52523

D:\MALIN-I\Yaakob\1151-T-SH-KIRYT ONO\19-02-17\MEXANIKA\1151-M-02.dwg, 20/02/2019 11:43:53, ion.
HP Designjet 1050C by HP-1250.pc3