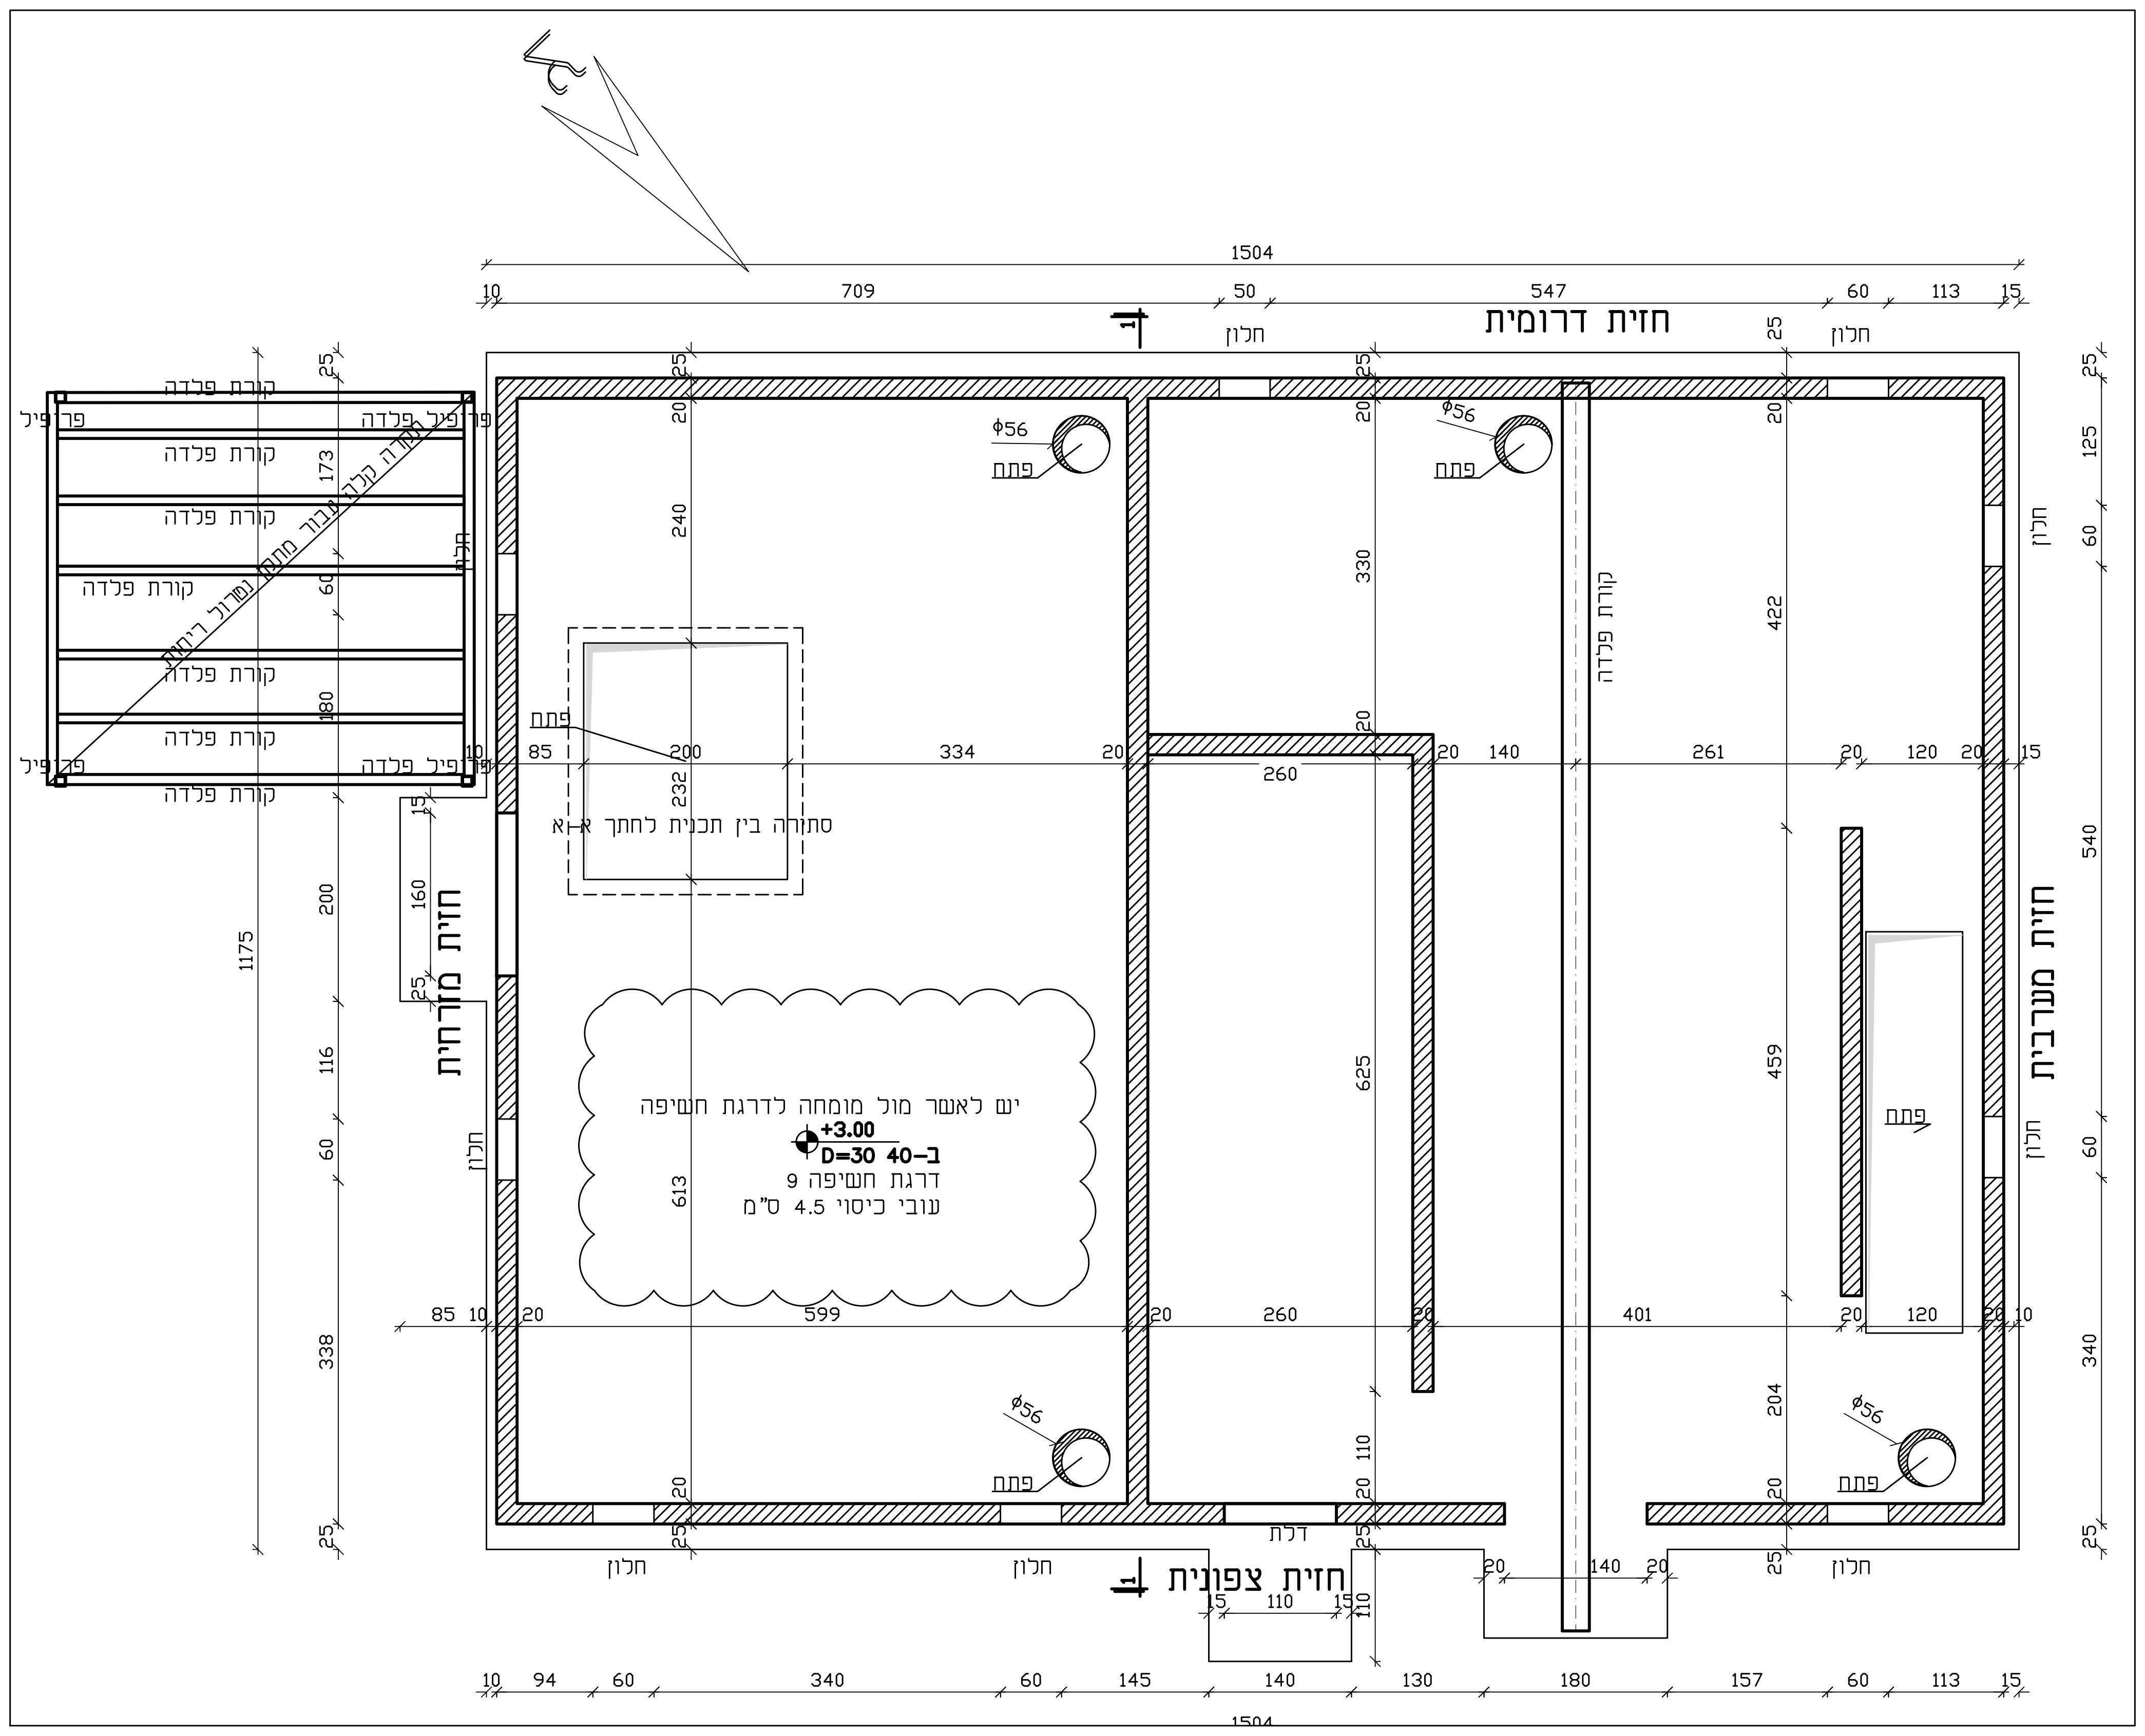
חזית דרומית
חזית צפונית
חזית מזרחית
חזית מערבית
חלון
דלת
פתח
ϕ56
קורת פלדה
פרופיל פלדה
פרופיל
סתירה בין תכנית לחתך א–א
יש לאשר מול מומחה לדרגת חשיפה
+3.00
ב–40 D=30
דרגת חשיפה 9
עובי כיסוי 4.5 ס"מ
1504
709
50
547
60
113
15
10
94
340
145
140
130
180
157
1175
334
599
260
261
401
625
422
459
204
330
240
232
613
540
340
125
110
120
20
25
85
200
160
116
173
180

על הקבלן לבדוק את כל המידות לפני הביצוע.
במקרה של ספק או אי–התאמה, יש להודיע מיד למהנדס.
התכניות נשארות רכושו הפרטי של מהנדס חגי כץ
אין לבצע תכנית זו ללא רשיון בר–תוקף.

מס'	תאריך:	שינויים :

מס'	תאריך:	הערות :

תאריך:	תפוצה:

ב–40

מקרא קירות

▨ קיר מגיע ומפסיק
▨ קיר מגיע וממשיך
▭ קיר צומח

הערות:

1. הקבלן אחראי לבדיקת המידות ולהתאמתם באתר.
   על הקבלן לבקר את כל המידות.על כל טעות או
   אי התאמה יש להודיע מייד למהנדס.
2. יש לקרוא תכנית זו יחד עם תוכנית אדריכלות ויועצים.
3. כל הקונסטרוקציה תהיה מגולבנת בעובי 80 מיקרון.
4. הקונסטרוקציה תהיה צבועה בצבע עמיד שיתוך
5. יש לבצע ריתוכים מלאים שעובים
   כעובי הדופן המכסימלי בצומת
6. סוג הפלדה Fe 360 בהתאם לת"י 1225.
7. יש לצפות את קונסטרוקצית הפלדה בציפוי
   מעכב בעירה של 2 שעות עפ"י המפרט הטכני של יועץ הבטיחות.
   ובתאום עם האדריכל ומהנדס הקונסטרוקציה.
8. יש לקרוא תוכנית זו יחד עם המפרט הטכני.
9. על הקבלן לערוך תכניות ייצור והקמה ממוחשבות
   על–פי דרישות ת"י 1225 סעיפים 4.3 ו–4.4.
   תכניות אלה יימסרו לאישור מהנדס הקונסטרוקציה לפני הביצוע.

1
מהדורה
למכרז

חגי כ"ץ
שרותי הנדסה
052-7203680

תחנת שאיבה נאות אריאל
תכנית גג במפלס +3.00

5	02/07/19	1 : 50 1 : 20