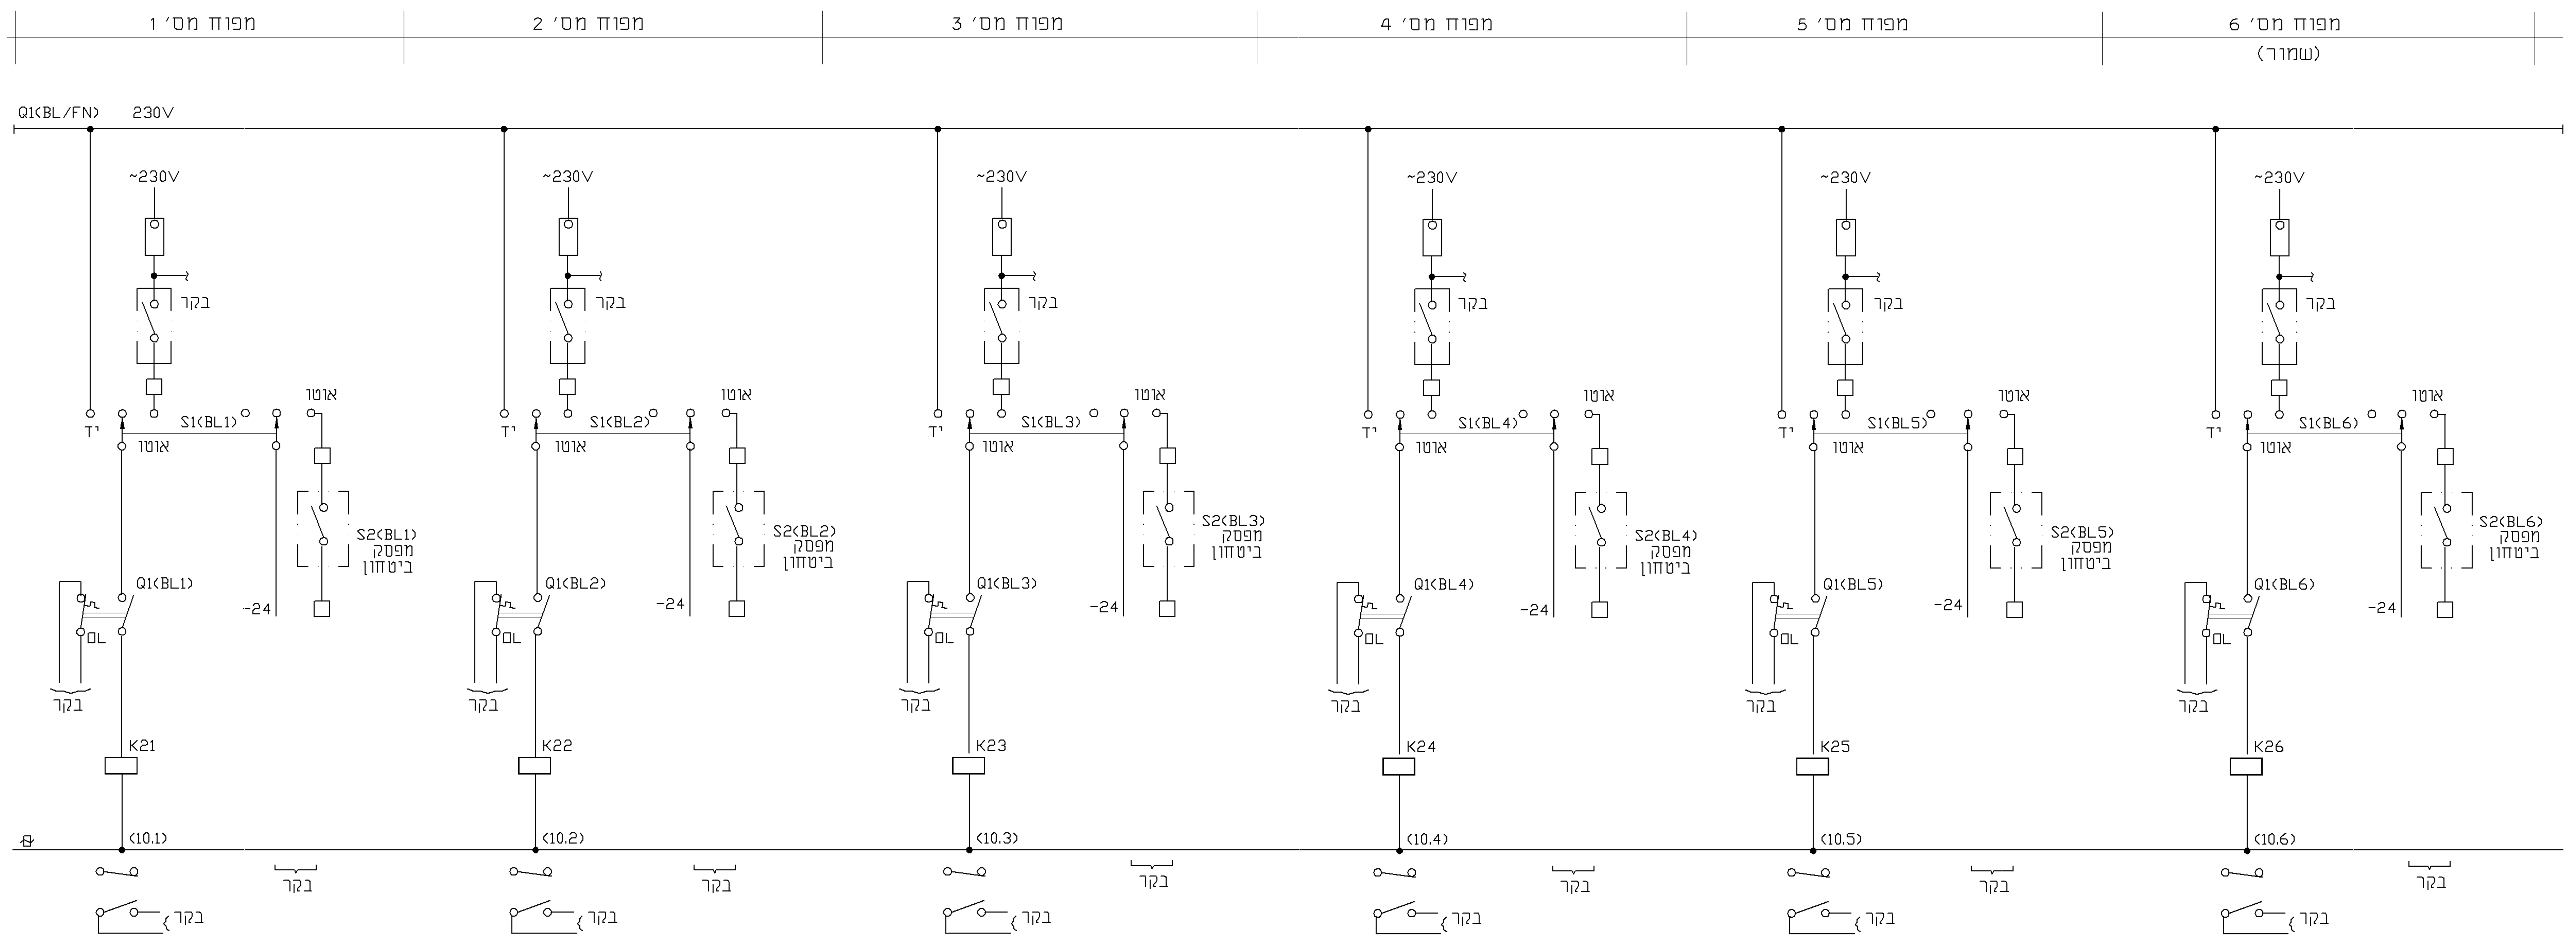
מפוח מס' 1
מפוח מס' 2
מפוח מס' 3
מפוח מס' 4
מפוח מס' 5
מפוח מס' 6
(שמור)
Q1(BL/FN)
230V
~230V
בקר
יד'
אוטו
S1(BL1)
S1(BL2)
S1(BL3)
S1(BL4)
S1(BL5)
S1(BL6)
אוטו
S2(BL1)
S2(BL2)
S2(BL3)
S2(BL4)
S2(BL5)
S2(BL6)
מפסק
ביטחון
Q1(BL1)
Q1(BL2)
Q1(BL3)
Q1(BL4)
Q1(BL5)
Q1(BL6)
OL
-24
בקר
K21
K22
K23
K24
K25
K26
(10.1)
(10.2)
(10.3)
(10.4)
(10.5)
(10.6)
בקר
בקר

מס'	הערות

לעיון ☐ לאישור ☐ למכרז ☒ לביצוע ☐

מס'	תאריך	שינויים	חתימה
1	24.06.2019	עודכן למכרז	ג.ל.

מהדורה 1	המזמין **תאגיד מי אונו**
מספר הפרויקט 1151	שם הפרויקט **מתחם קא\322** **תחנת שאיבה לביוב**
מס' הגליון E23	שם התכנית **תכנית חשמל** **פיקוד מפוחים ומאווררים**

תאריך	בקר	תכנן	שרטט	שם הקובץ	קנה המידה
18.03.2019	ג.ל.	ג.ל.	אינה	1151-E23	ללא קנ"מ

מלין
מהנדסים בע"מ

MALIN
ENGINEERS LTD

רח' השרון 14
תל אביב 6618507

טל. TEL. 03-9409400
פקס. FAX. 03-5235558

14 Hasharon St.
Tel-Aviv 6618507

E-mail: office@malin-eng.com

C:\Inna\D\Mal-g\ION\KIRYAT ONO1151\HASHMAL\WORK\19-03-11\1151-E23.dwg, 27/06/2019 11:17:30, Inna,
HP DesignJet 1050C by HP (temporary)9458.pc3