
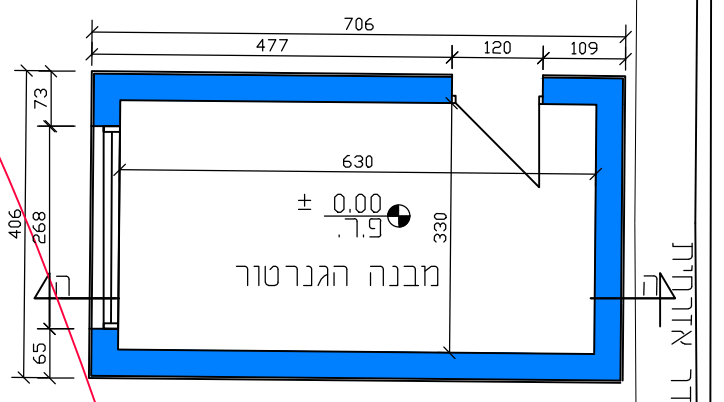
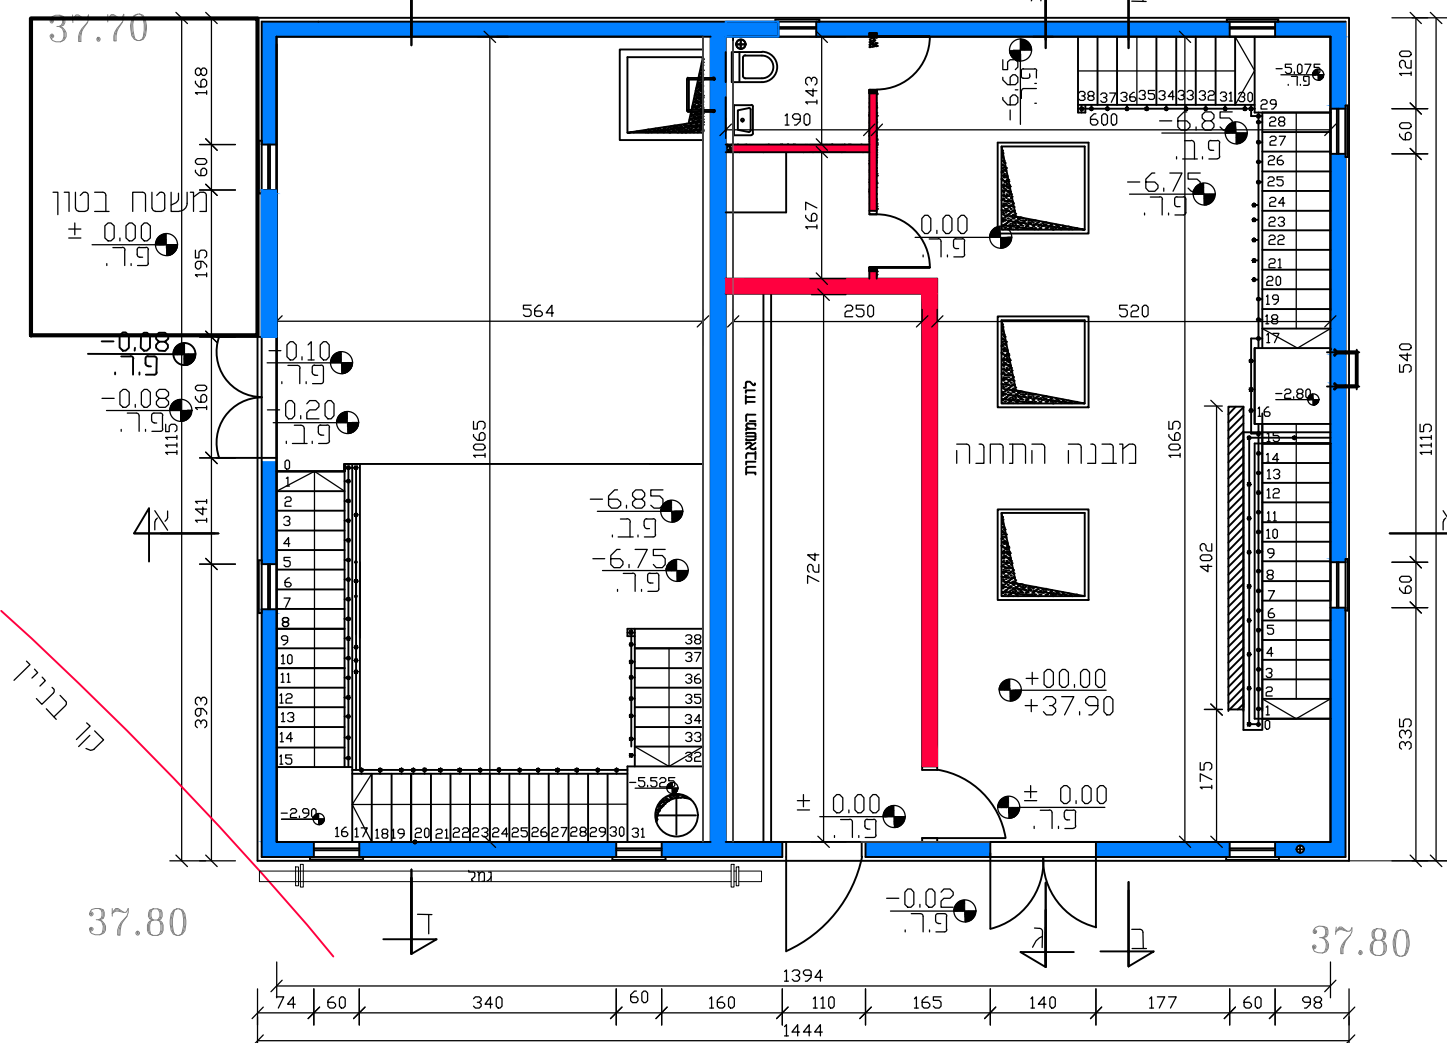


78

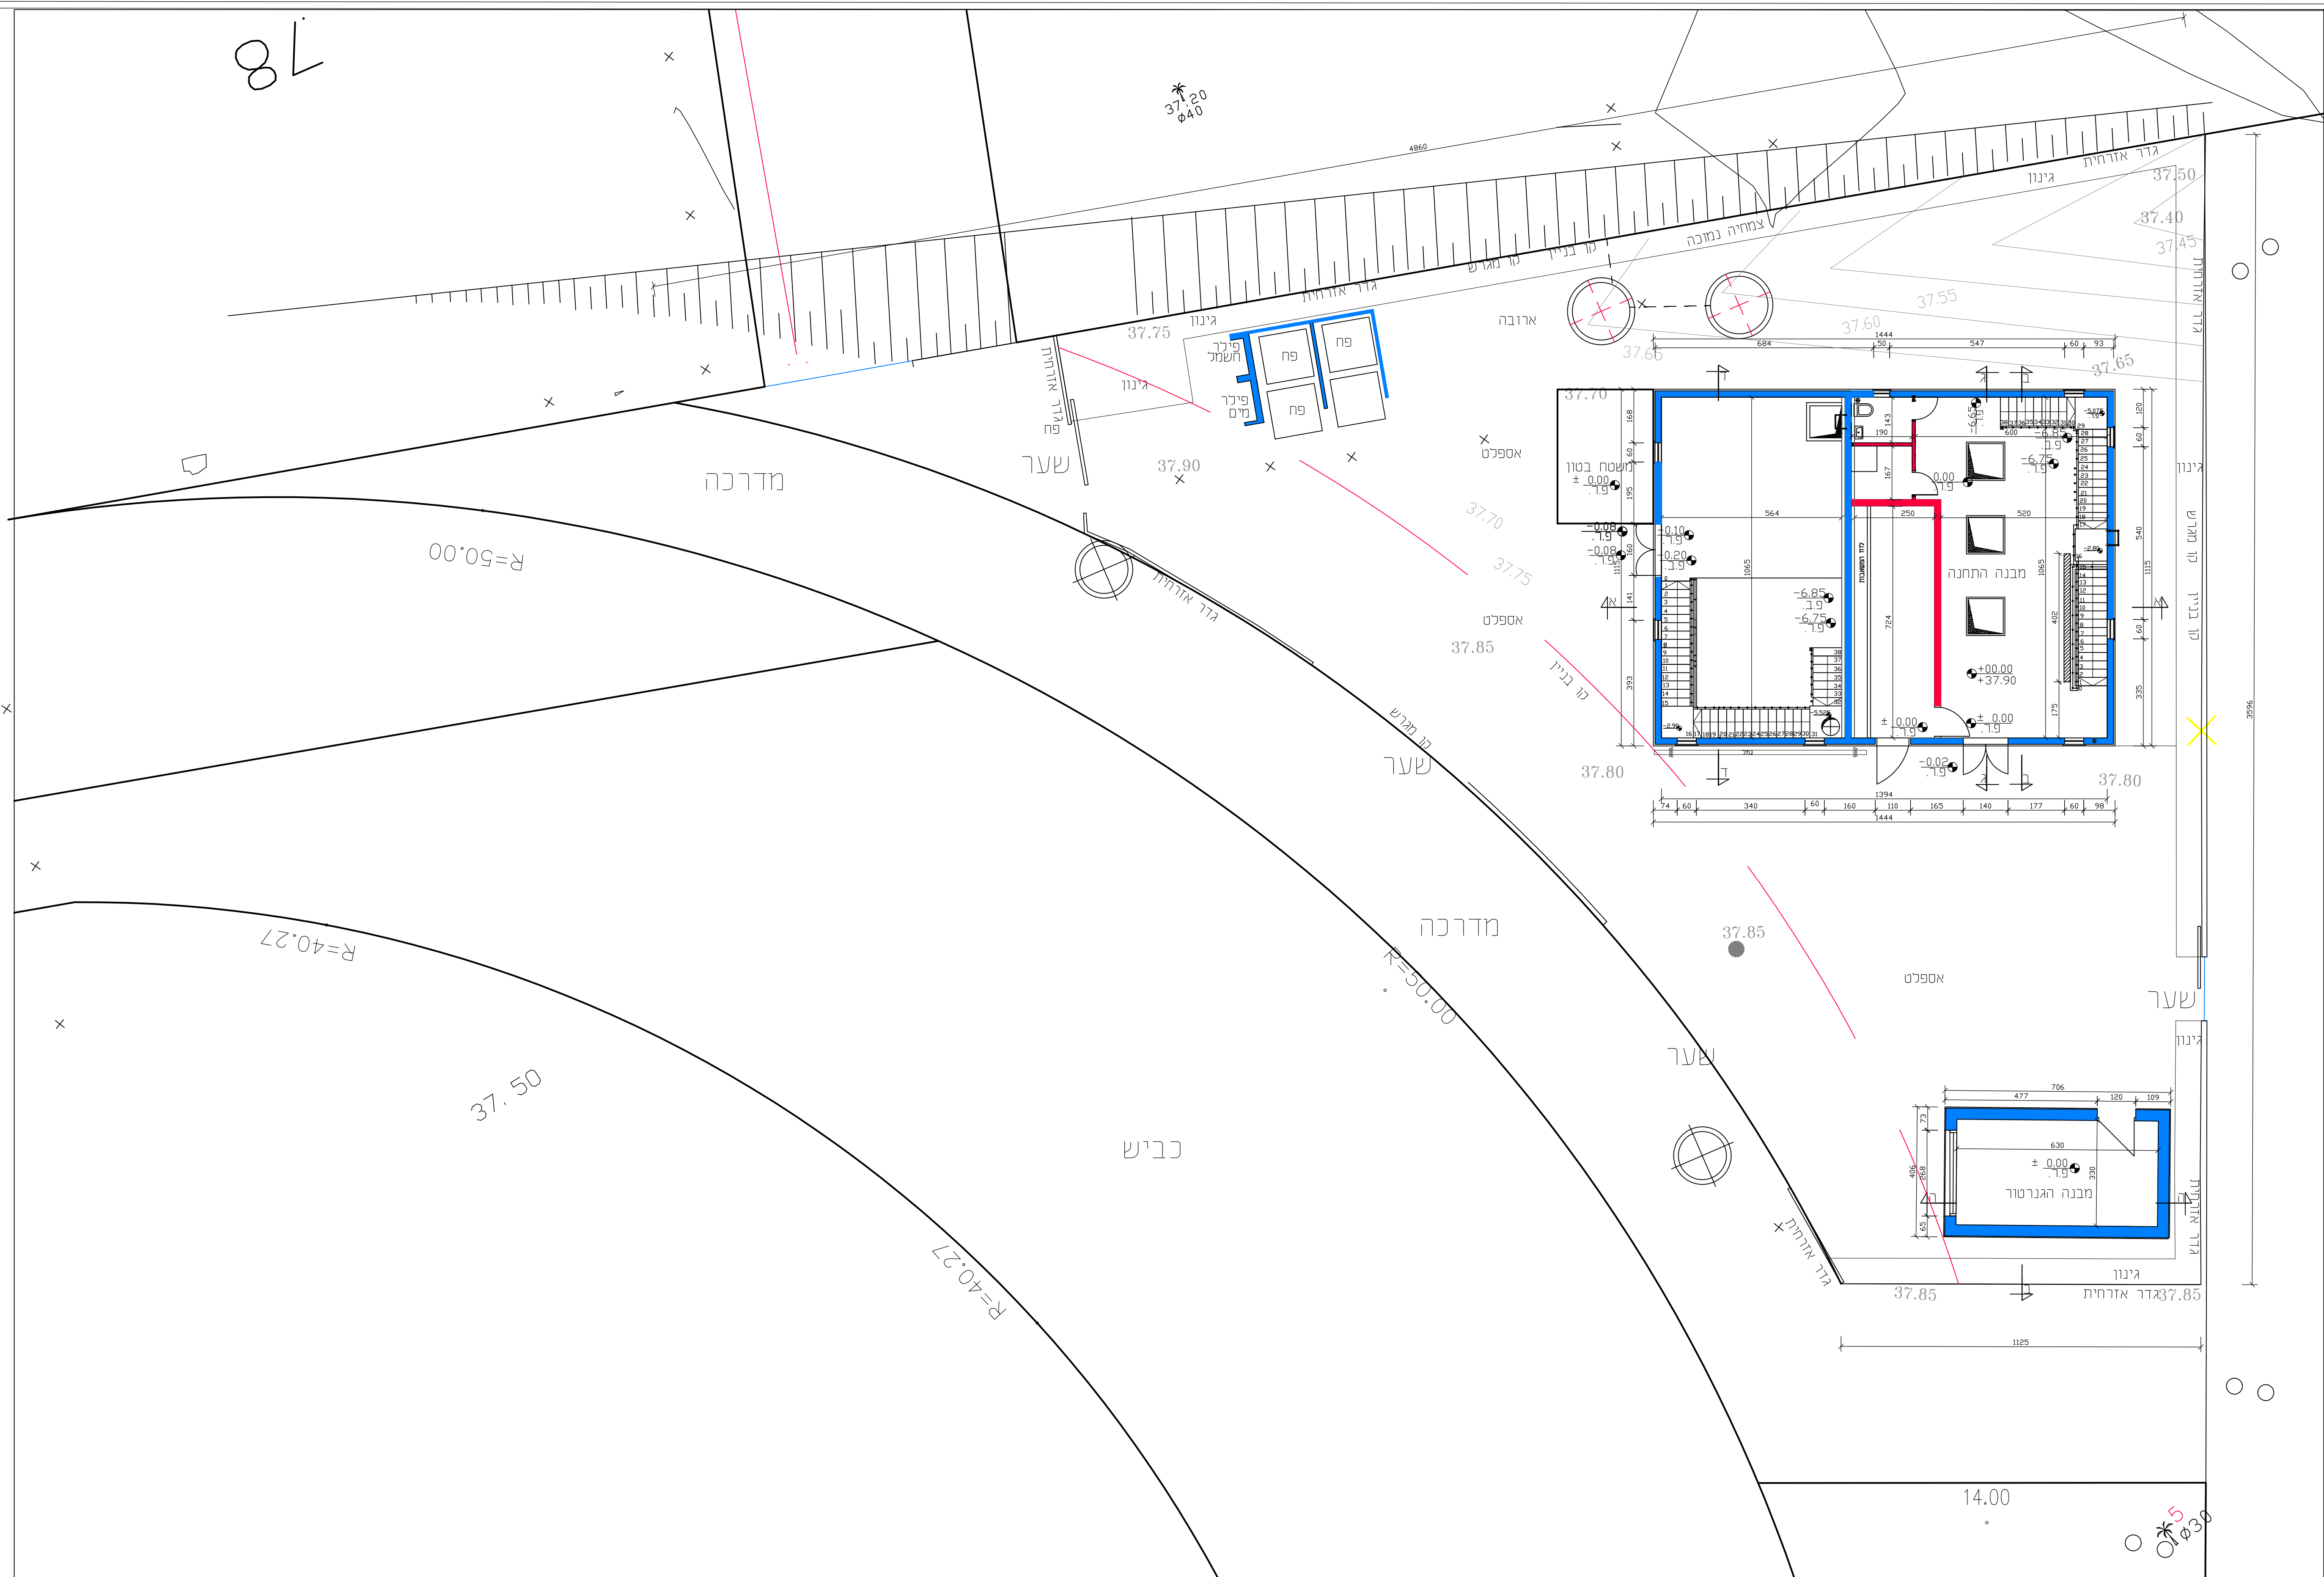

מס'	הערות

לעינו	לאישור	למכרז
1	אדריכלות	עירלי גלניץ
2	אדריכלות	עירלי גלניץ
3	אדריכלות	עירלי גלניץ

מס' תאריך	שינויים חתימה

מחזור	שם המחזר
3	תאגיד מי אנו

שם הפרויקט  
מתחם קא/322  
תחנת שאיבה לביוב

מס' רגליון	שם התכנית
13	קומת קרקע מפלס +0.00
תאריך	קני"מ:
27.06.19	1:100

**לוגיה**  
 ארכיטקטורה  
 נגישות  
 רישוי

לוגיה אדריכלות רישוי ונגישות  
 הרי יהודה 54 גני תקווה  
 טל: יוסי 054-2339998  
 שירלי 054-4491333

תרשים מפלס 0.00 קנ"מ 1:100