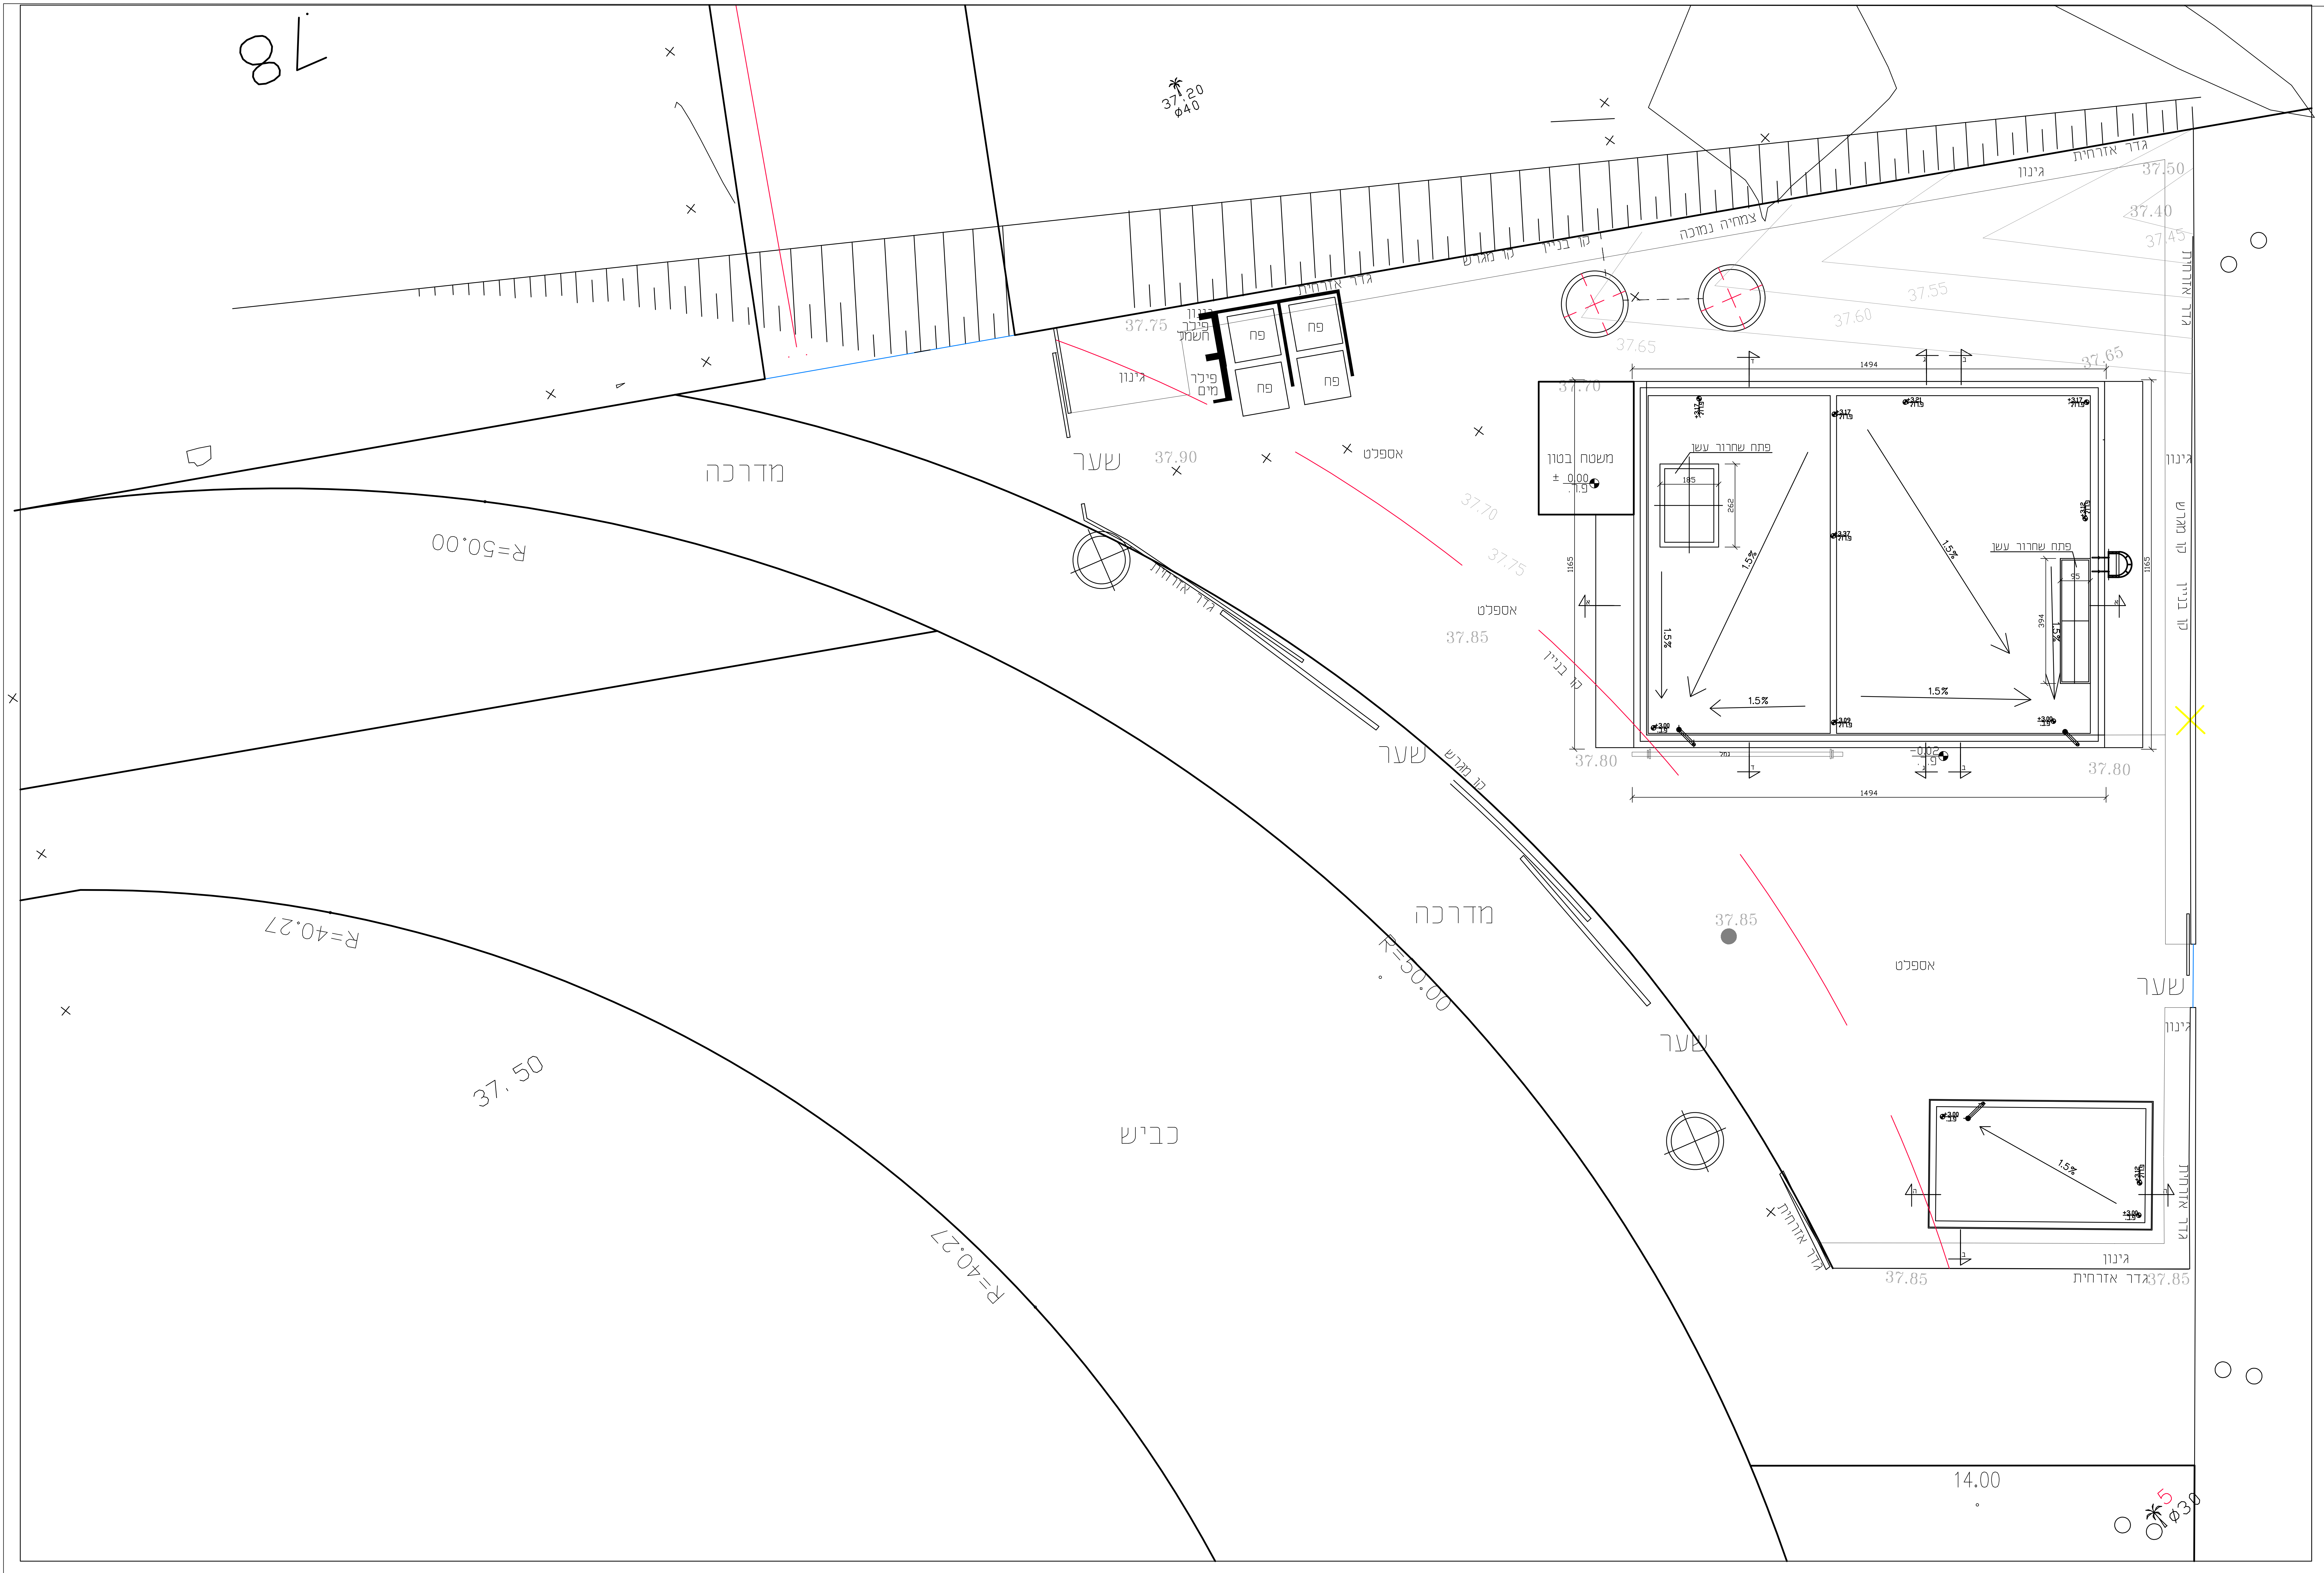
78
37.20
ø40
גינון
גדר אורחית
37.50
37.40
37.45
צמחיה נמוכה
קו בניין
קו מגרש
37.55
37.60
37.65
37.75
פילר חשמל
פח
פילר מים
שער
37.90
אספלט
מדרכה
R=50.00
משטח בטון
±0.00
37.70
37.75
37.85
פתח שחרור עשן
1.5%
1494
1165
37.80
R=40.27
37.50
כביש
14.00
ø30

תכנית גגות קנ"מ 1:100

מס'	הערות

לעיון ☐ לאישור ☐ למכרז ☒

מס'	תאריך	שינויים	חתימה
1	30.1.2019	אדריכלות	שירלי גלנץ
2	05.05.19	אדריכלות	שירלי גלנץ
3	27.06.19	אדריכלות	שירלי גלנץ

מהדורה
3

שם המזמין
תאגיד מי אונו

שם הפרויקט
מתחם קא/322
תחנת שאיבה לביוב

מס' הגליון
14

שם התכנית
תוכנית גגות

תאריך
27.06.19

קנ"מ:
1:100

לוגיה
ארכיטקטורה
נגישות
רישוי

לוגיה אדריכלות רישוי ונגישות
הרי יהודה 54 גני תקווה
טל: יוסי 054-2339998
שירלי 054-4491333