פרט זיון היקף פתח עגול

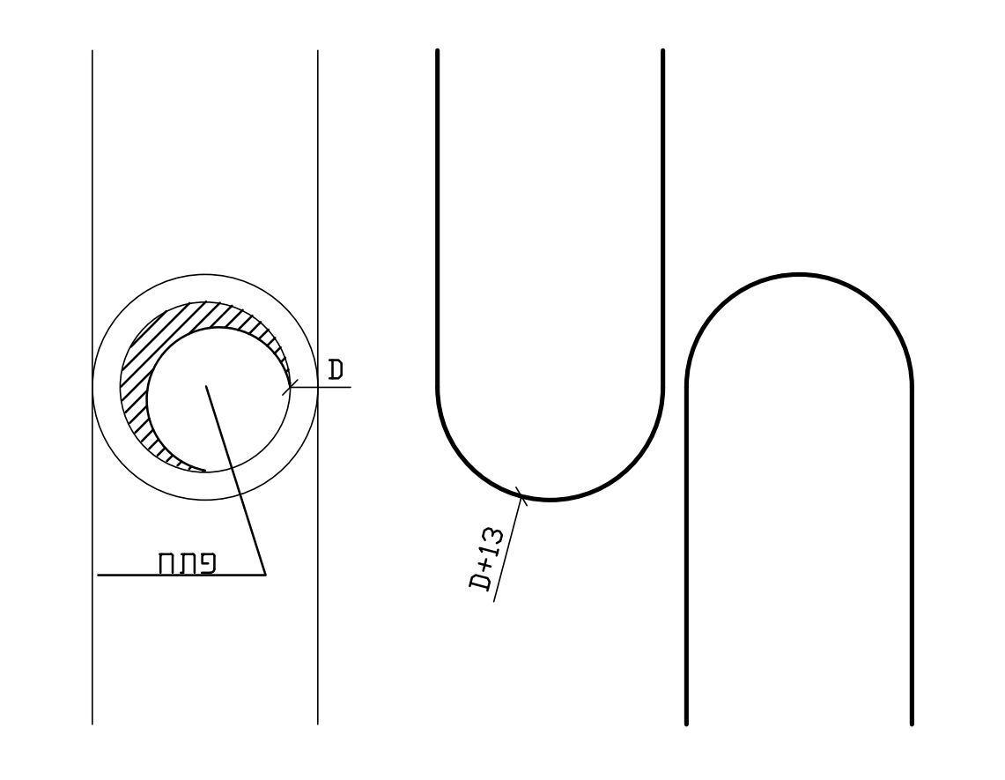

פרט חיבור כלונס לתקרה וקיר ציפוי

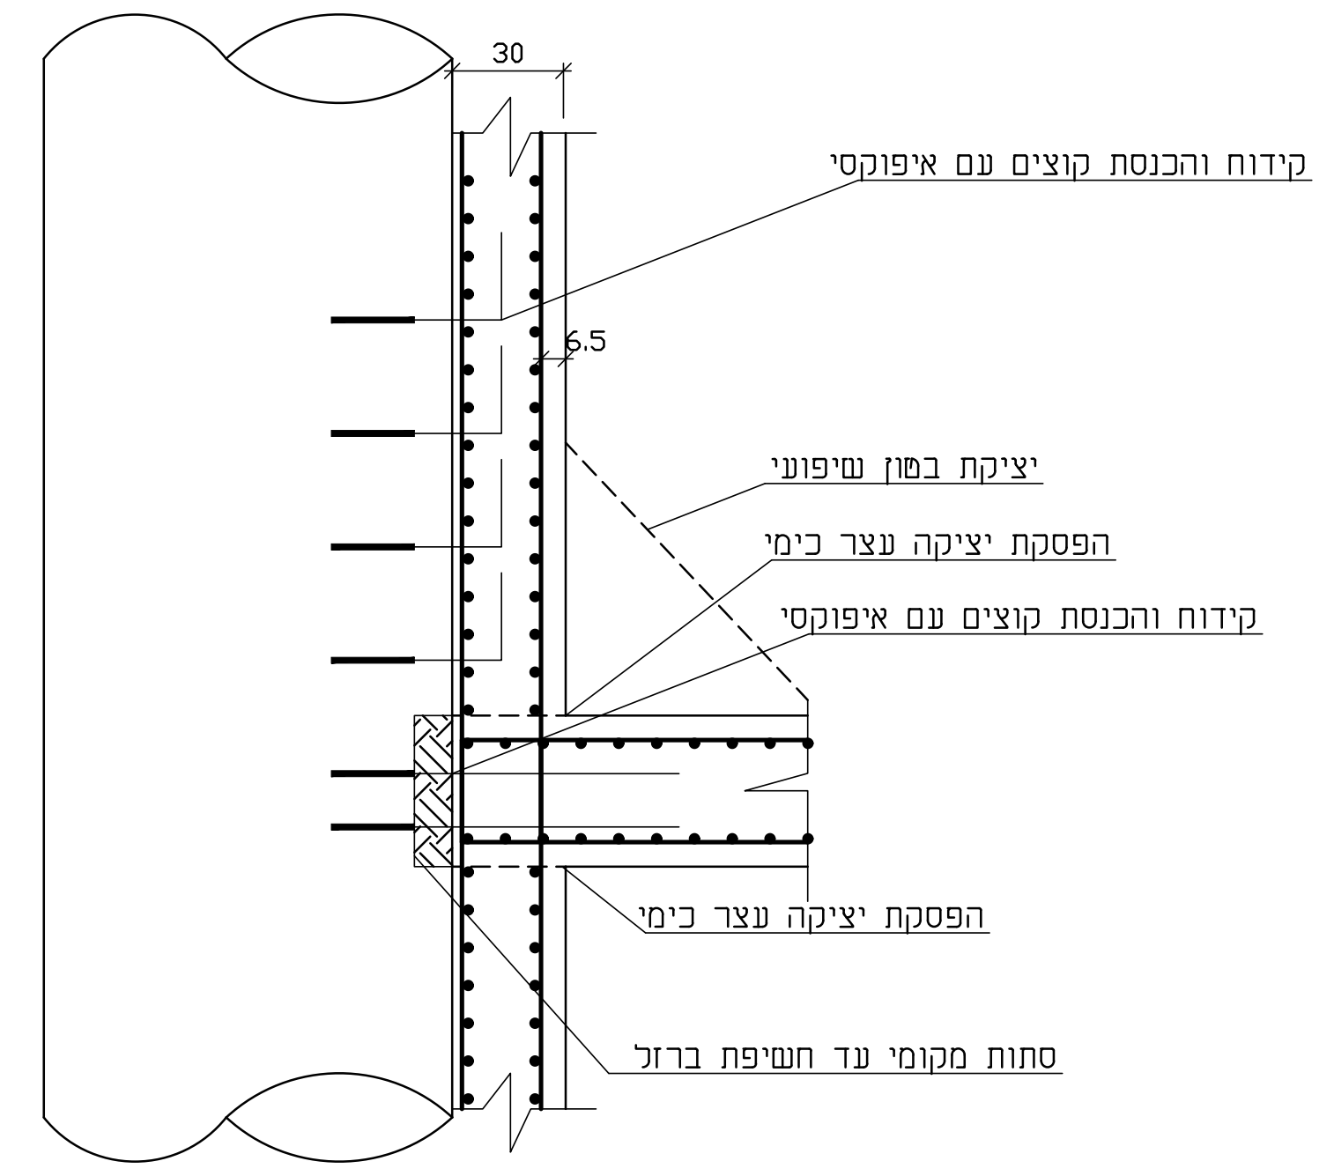
30
קידוח והכנסת קוצים עם איפוקסי
6.5
יציקת בטון שיפועי
הפסקת יציקה עצר כימי
קידוח והכנסת קוצים עם איפוקסי
הפסקת יציקה עצר כימי
סתות מקומי עד חשיפת ברזל

חתך 1-1

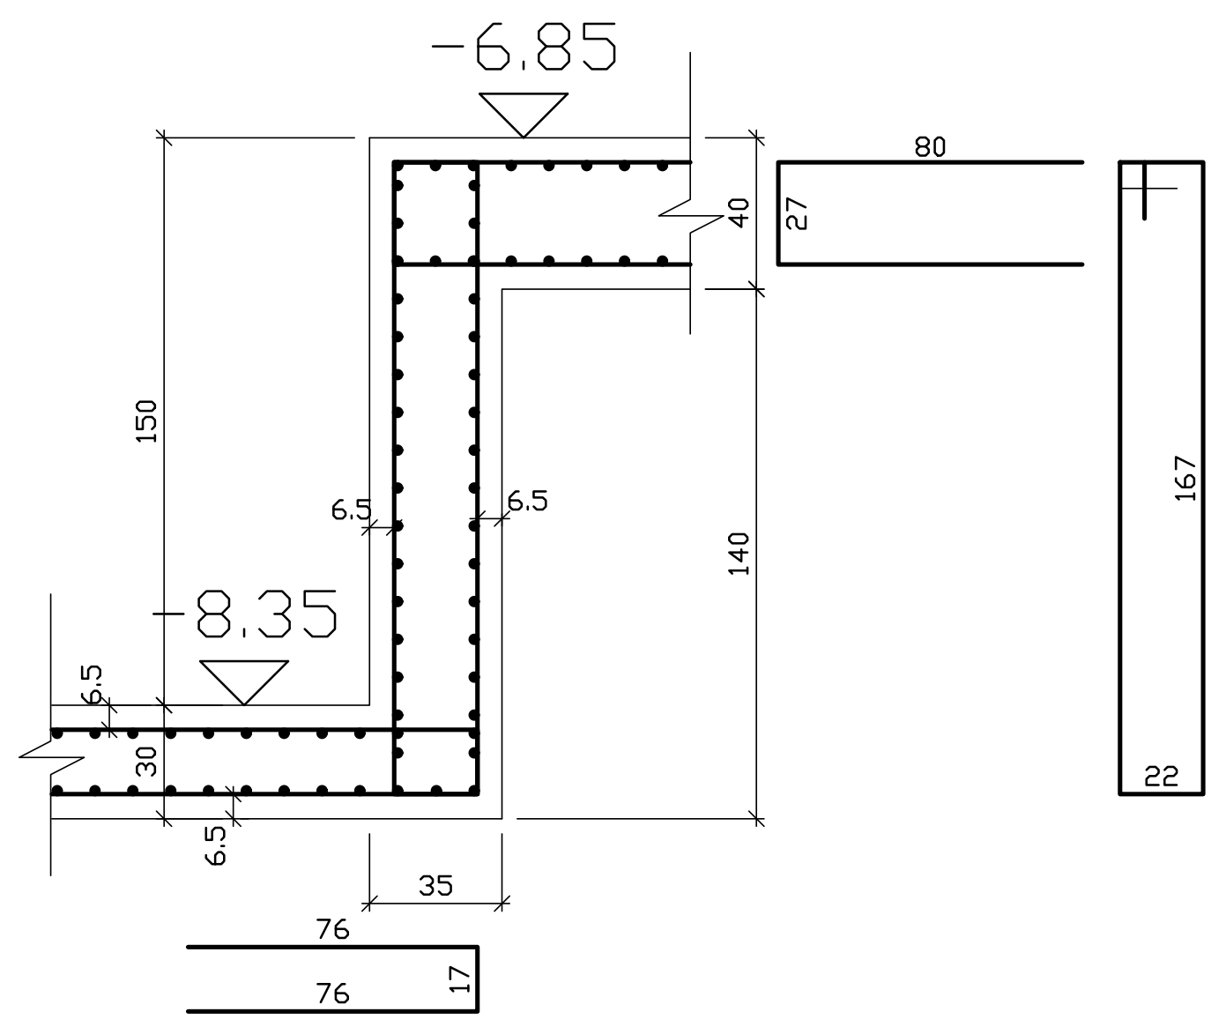
-6.85
80
40
27
150
6.5
6.5
140
167
-8.35
6.5
30
6.5
35
76
76
17
22

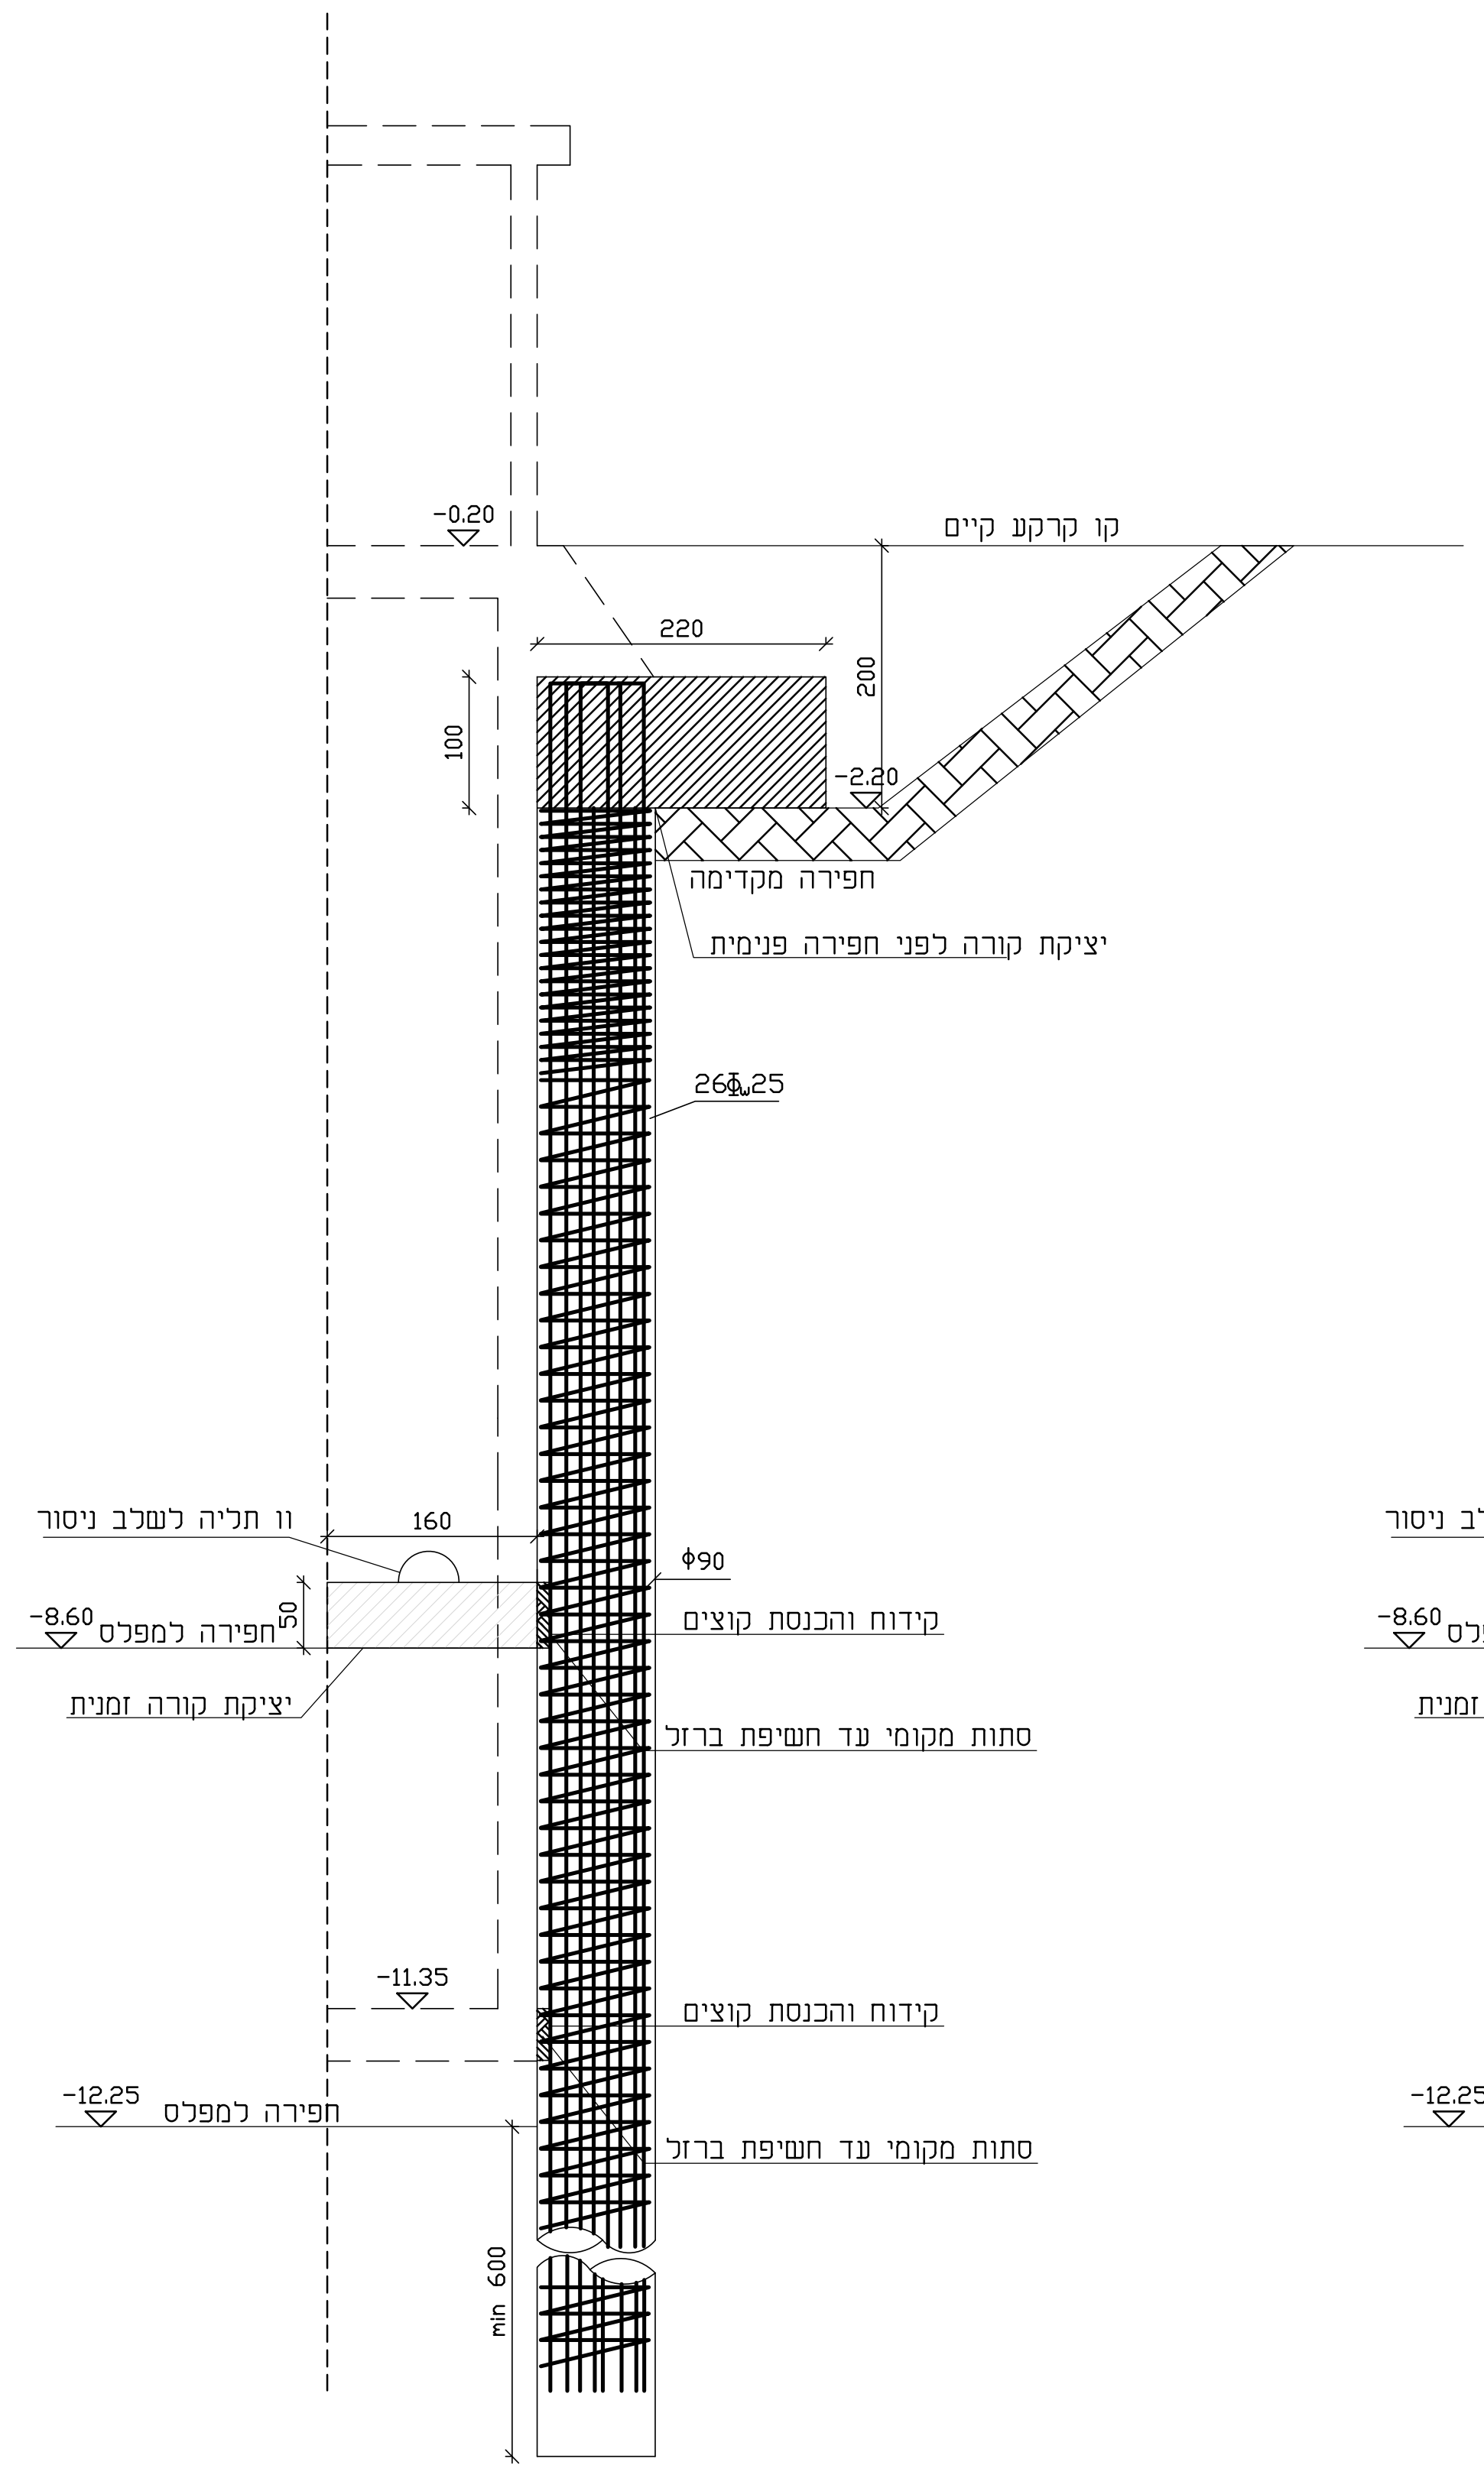
-0.20
קו קרקע קיים
220
200
100
-2.20
חפירה מקדימה
יציקת קורה לפני חפירה פנימית
26Φw25
וו תליה לשלב ניסור
160
Φ90
50
-8.60
חפירה למפלס
קידוח והכנסת קוצים
יציקת קורה זמנית
סתות מקומי עד חשיפת ברזל
-11.35
קידוח והכנסת קוצים
-12.25
חפירה למפלס
סתות מקומי עד חשיפת ברזל
min 600

חתך קיר מזרחי\מערבי

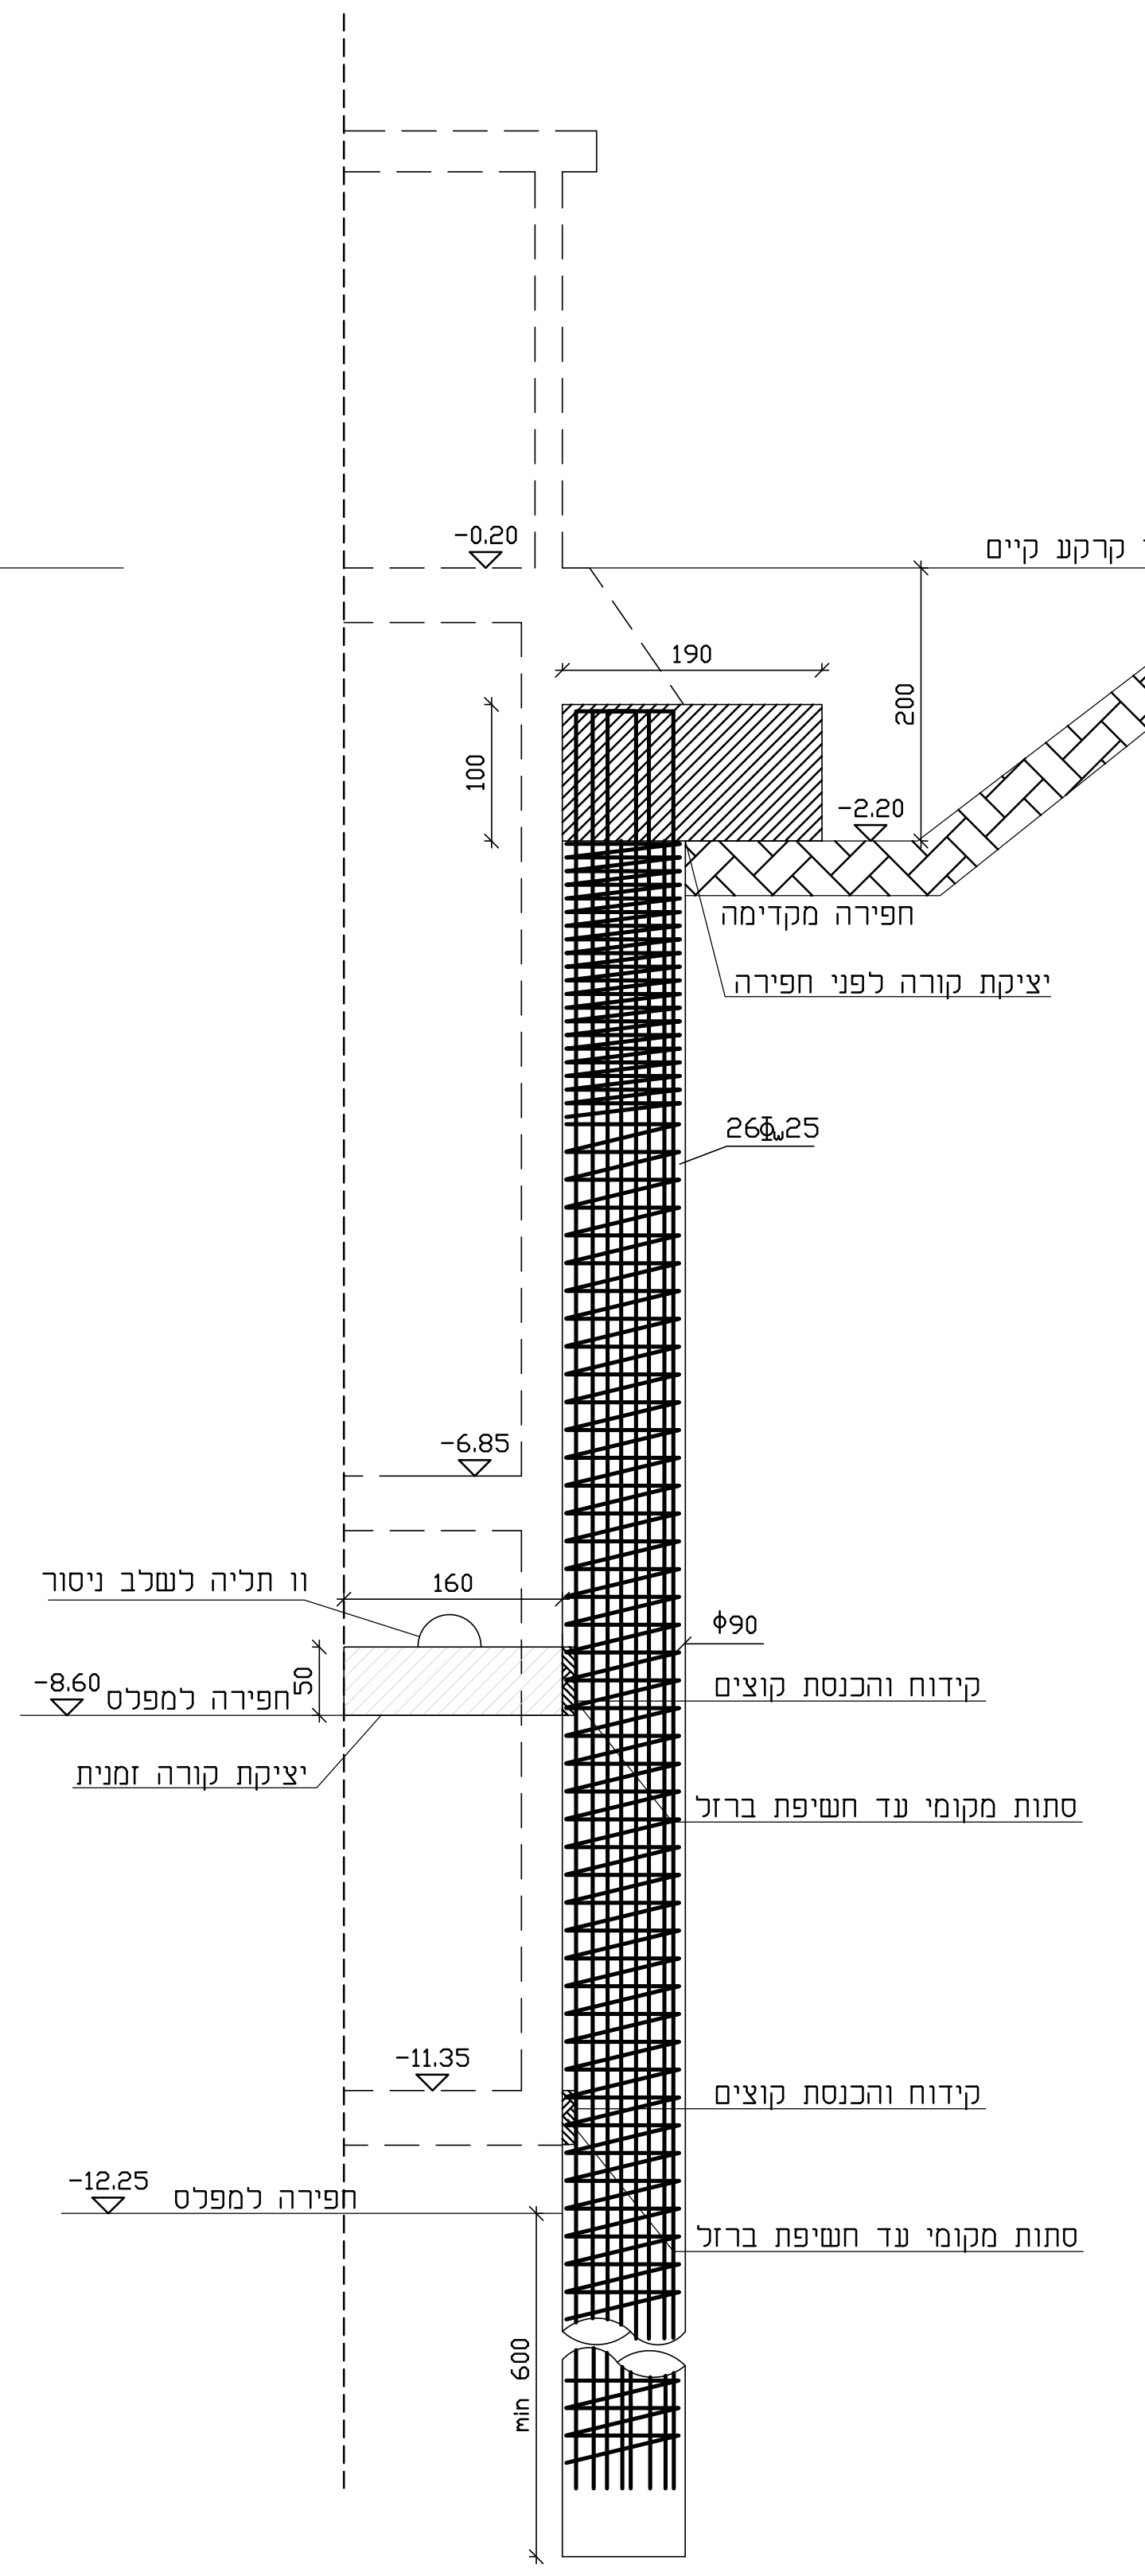
-0.20
קו קרקע קיים
190
200
100
-2.20
חפירה מקדימה
יציקת קורה לפני חפירה
26Φw25
-6.85
וו תליה לשלב ניסור
160
Φ90
50
-8.60
חפירה למפלס
קידוח והכנסת קוצים
יציקת קורה זמנית
סתות מקומי עד חשיפת ברזל
-11.35
קידוח והכנסת קוצים
-12.25
חפירה למפלס
סתות מקומי עד חשיפת ברזל
min 600

חתך קיר צפוני\דרומי

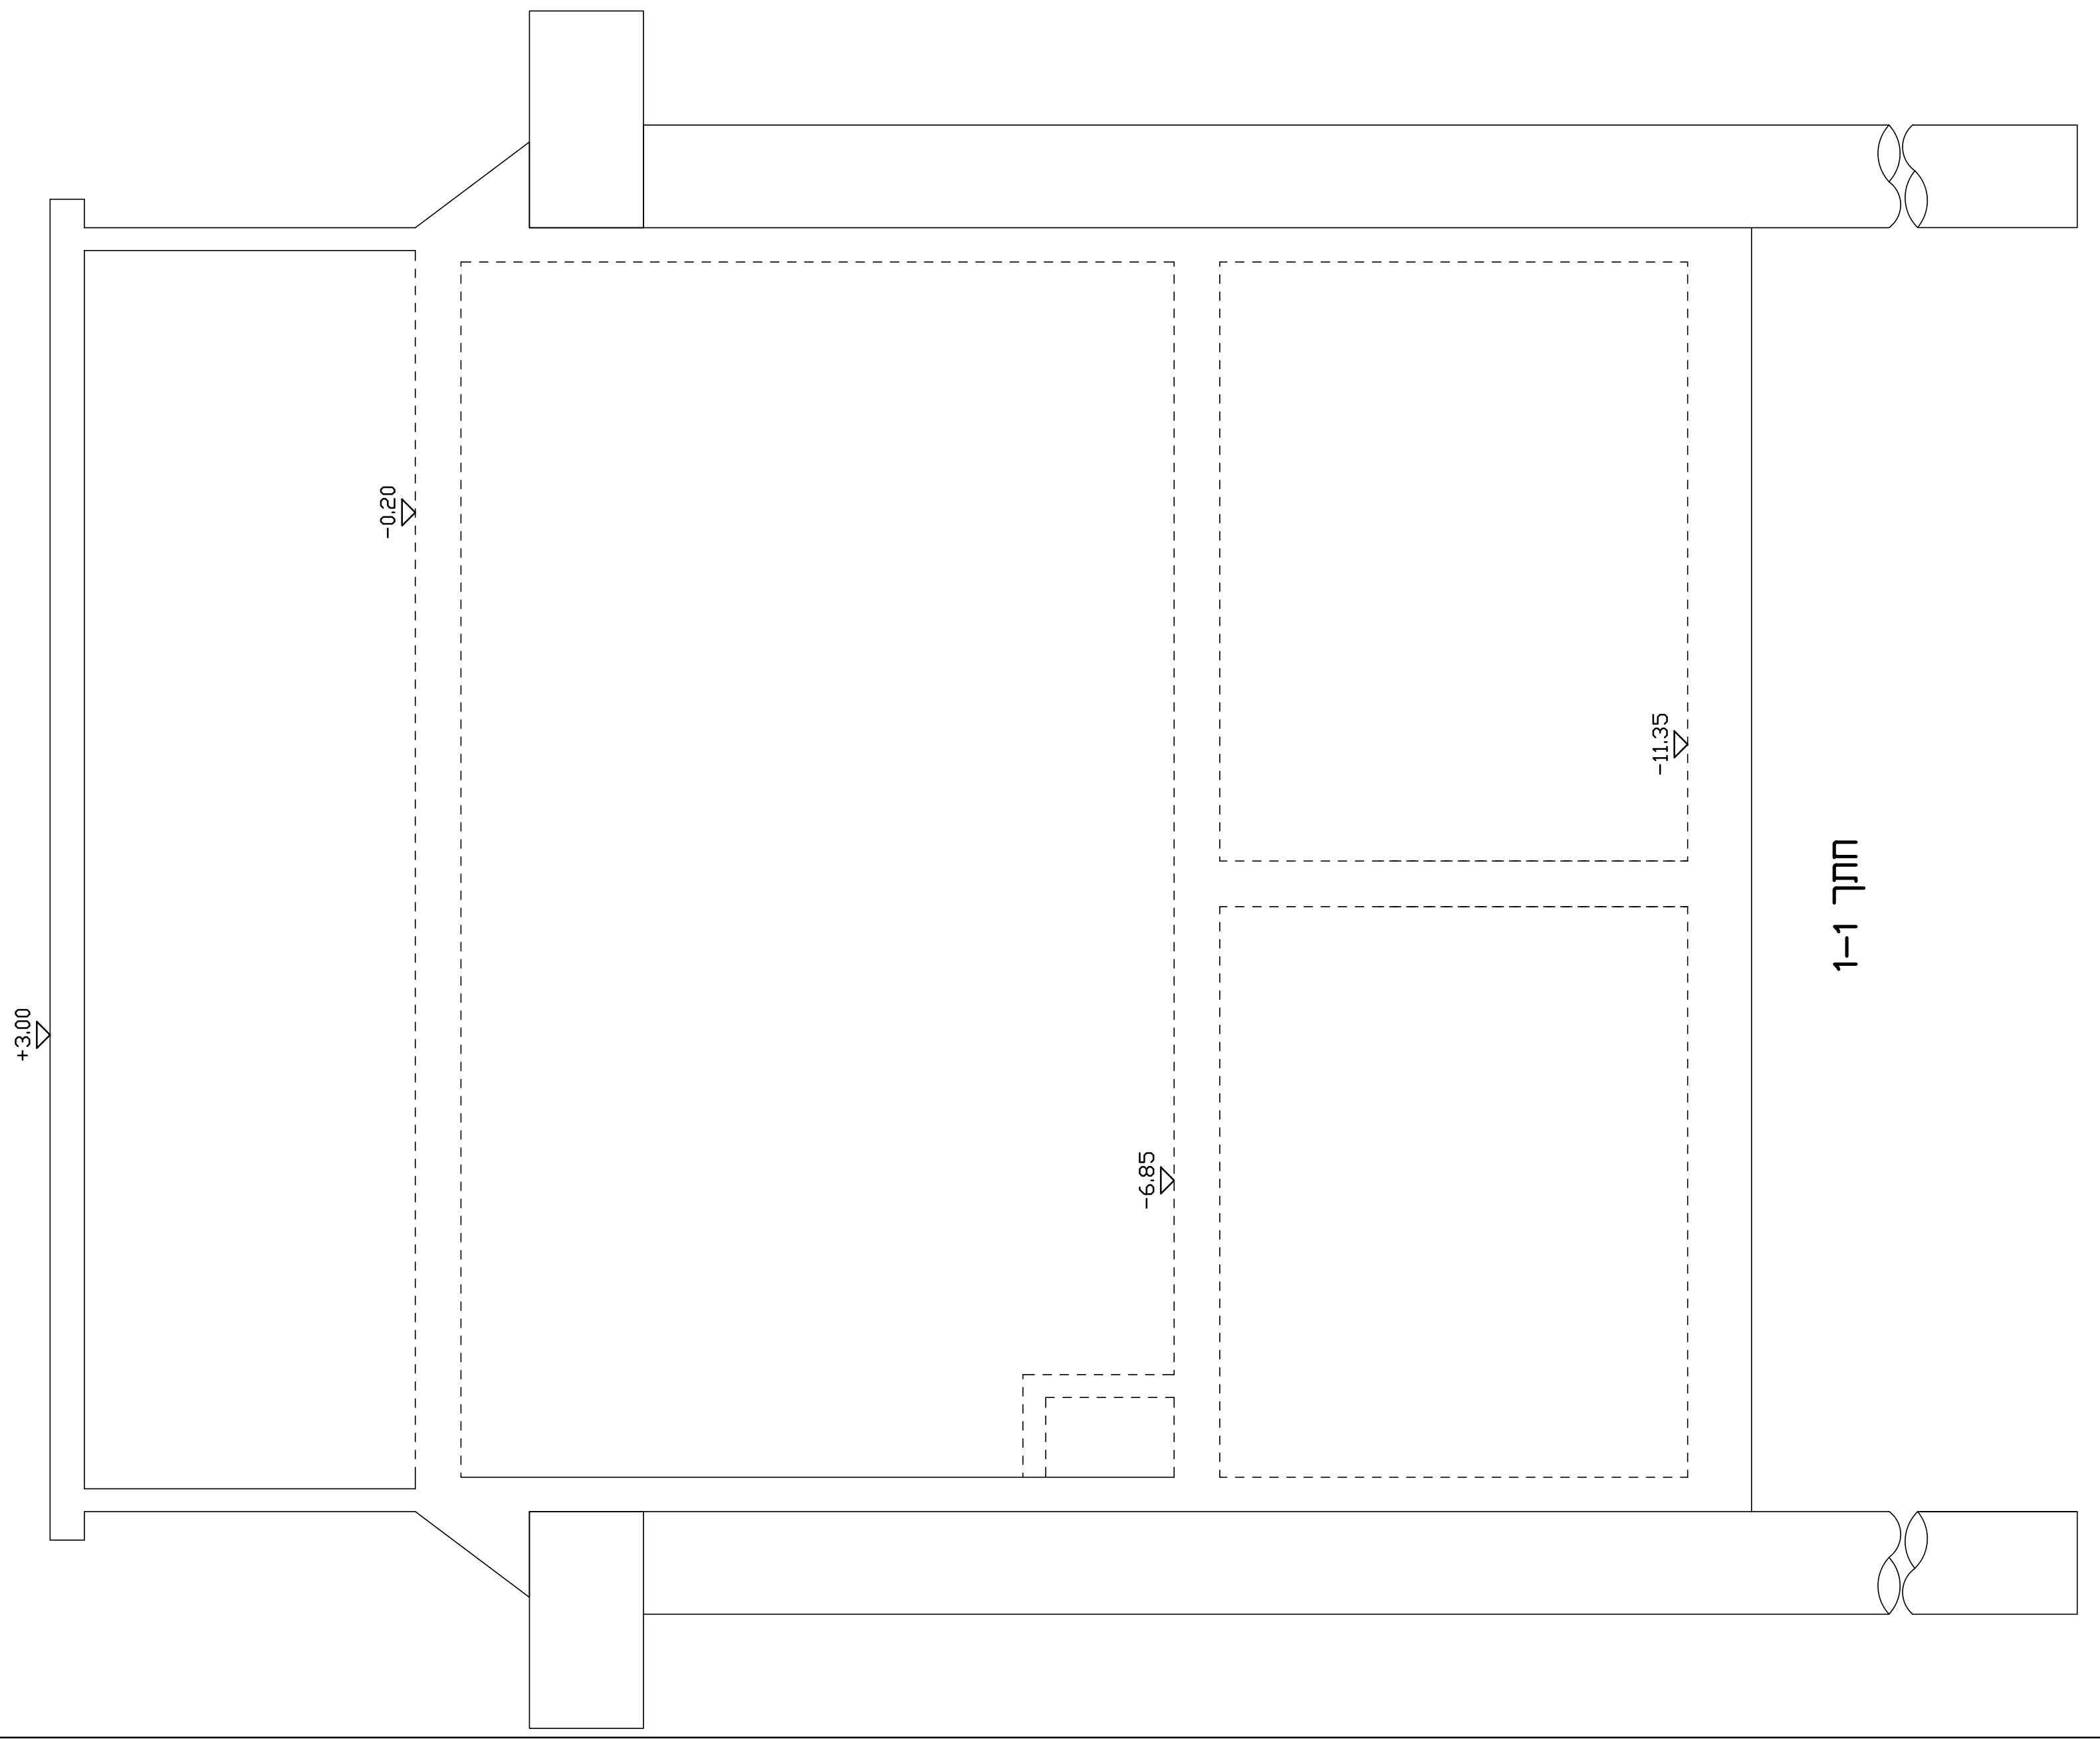
-0.20
-11.35
+3.00
-6.85
חתך 1-1

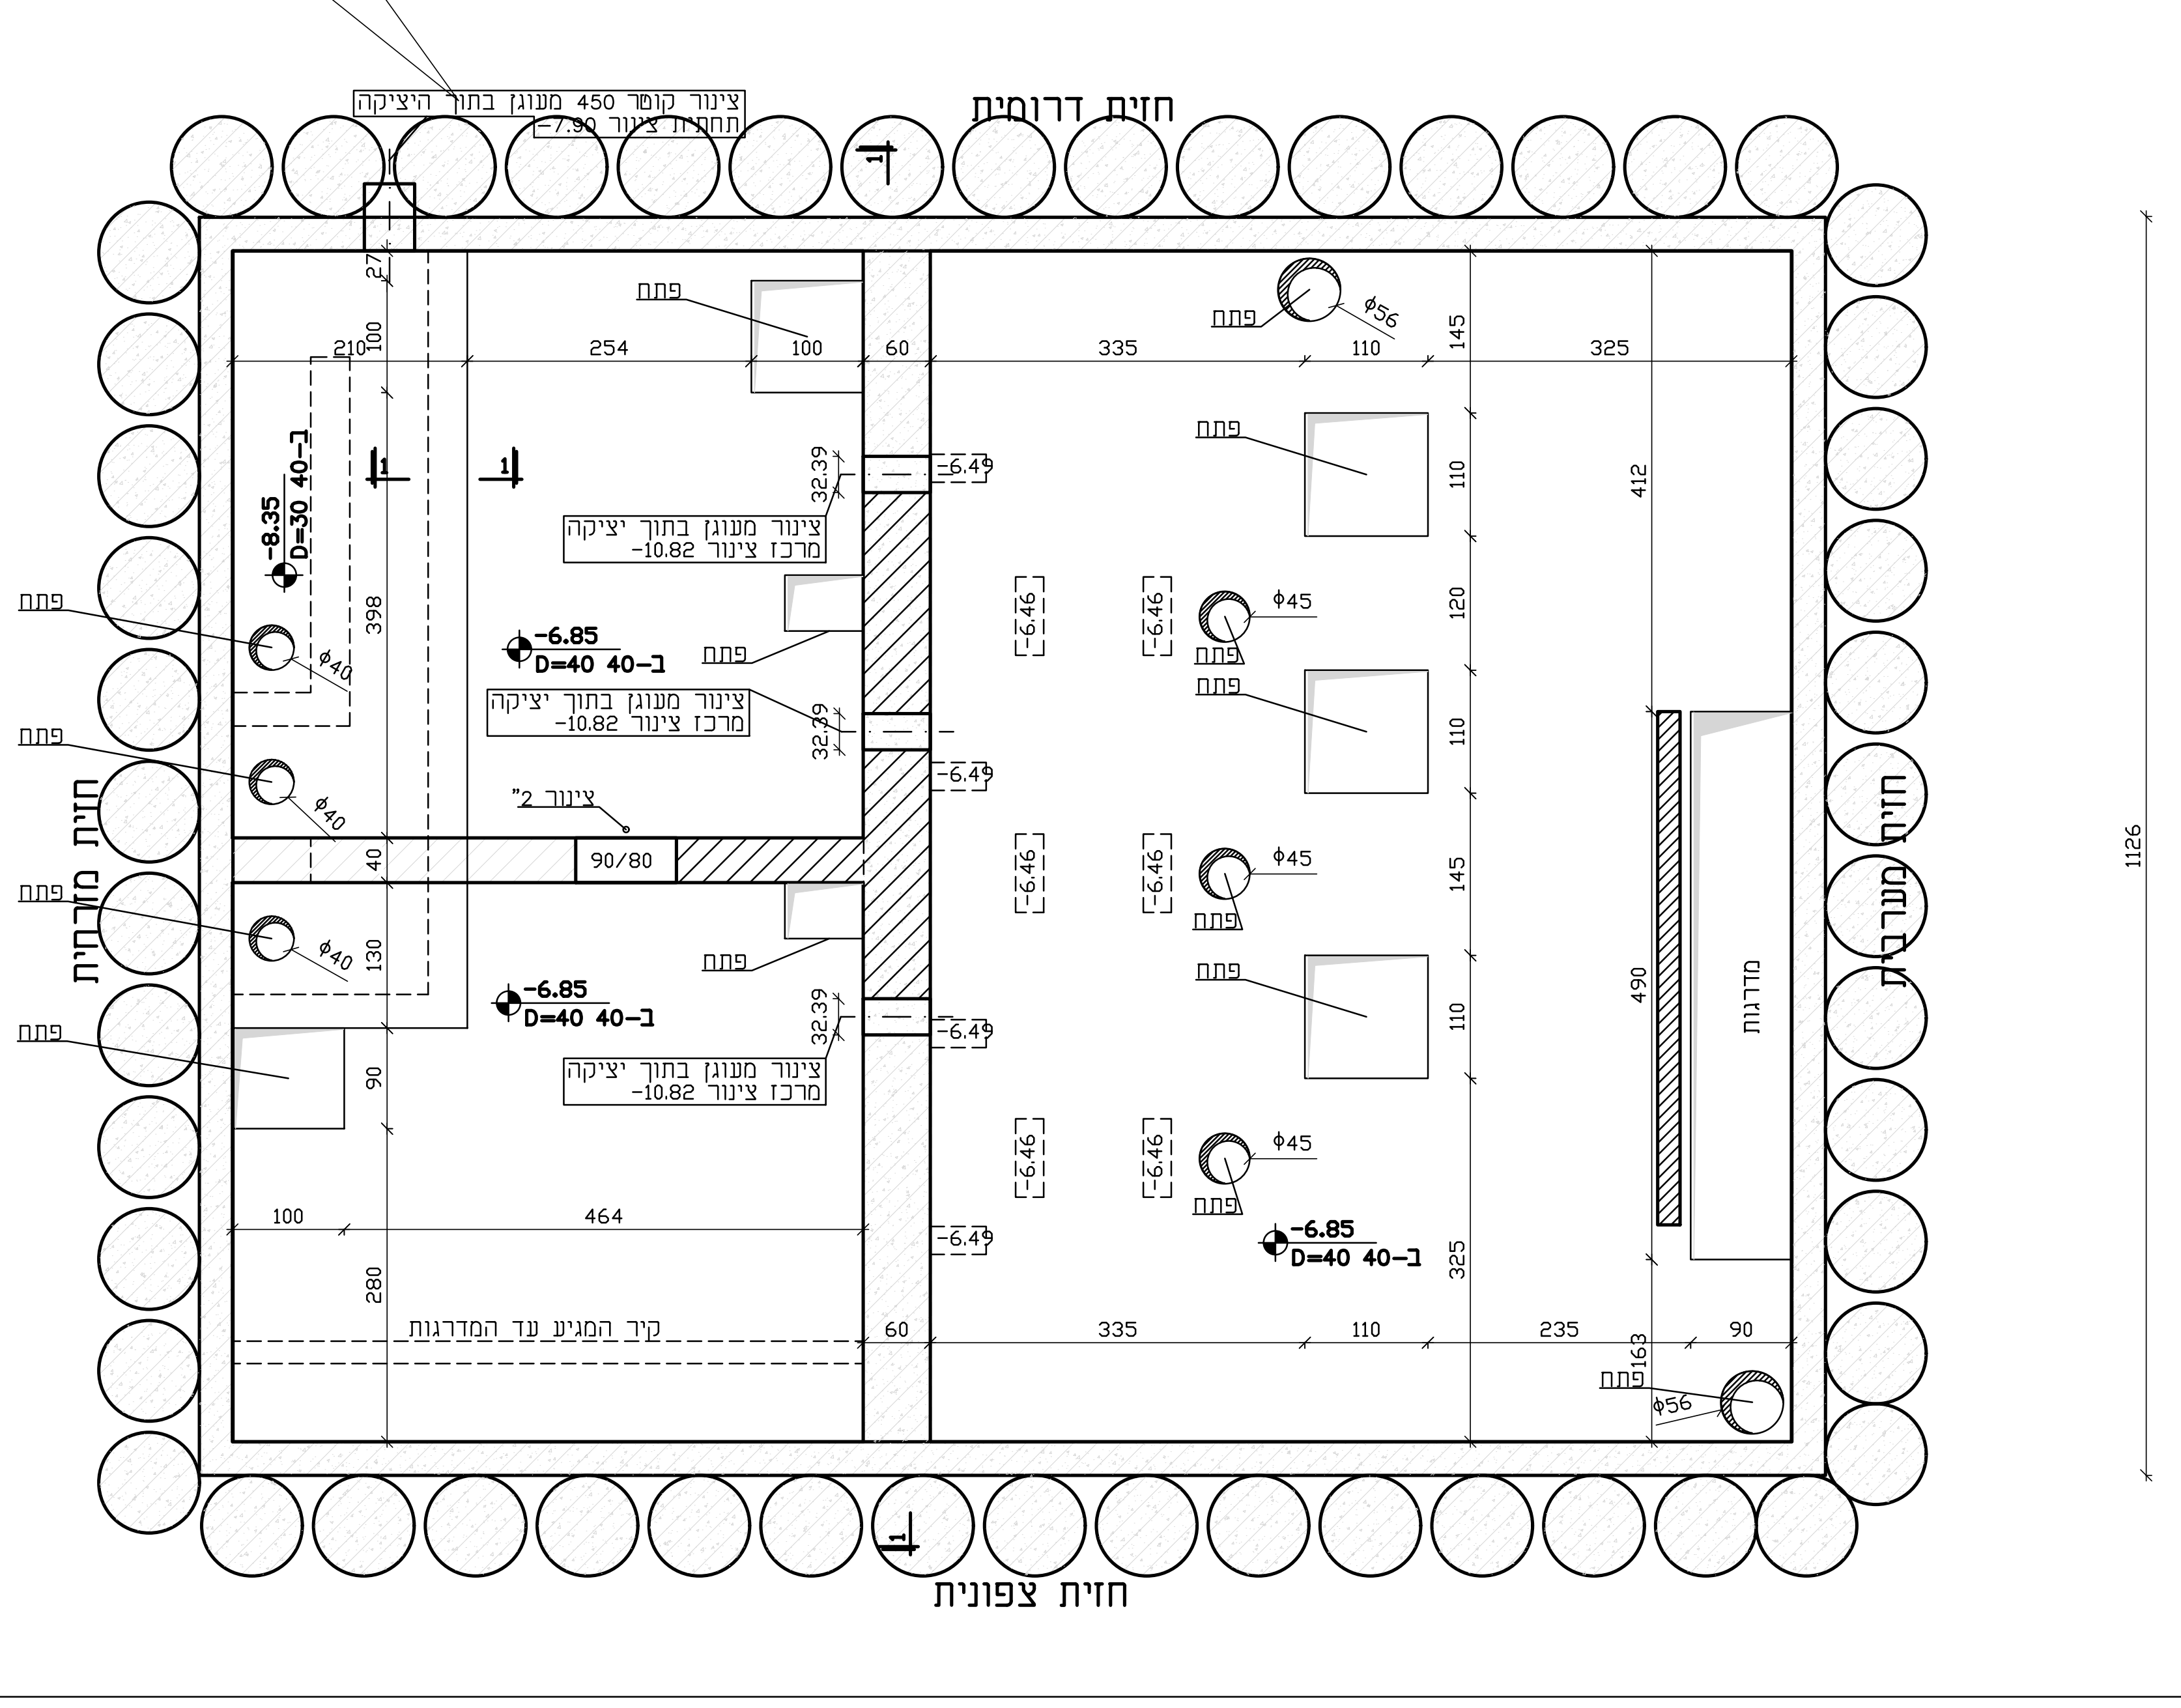
צינור קוטר 450 מעוגן בתוך היציקה
תחתית צינור -7.90
חזית דרומית
חזית מזרחית
חזית מערבית
חזית צפונית
27
100
210
254
100
60
335
110
145
325
פתח
Φ56
32.39
-6.49
-6.46
צינור מעוגן בתוך יציקה
מרכז צינור -10.82
-8.35
D=30 40-ב
-6.85
D=40 40-ב
פתח
Φ40
398
Φ45
110
120
412
490
מדרגות
צינור "2
40
90/80
130
90
100
464
280
קיר המגיע עד המדרגות
60
335
110
235
90
163
325
1126

על הקבלן לבדוק את כל המידות לפני הביצוע.
במקרה של ספק או אי-התאמה, יש להודיע מיד למהנדס.
התכניות נשארות רכושו הפרטי של מהנדס חגי כץ
אין לבצע תכנית זו ללא רשיון בר-תוקף.

מס'	תאריך:	שינויים :

מס'	תאריך:	הערות :

תאריך:	תפוצה:

ב-40
דרגת חשיפה 11

מקרא קירות

▨ קיר מגיע ומפסיק
▨ קיר מגיע וממשיך
▒ קיר צומח

1
מהדורה
למכרז

חגי כ"ץ
שרותי הנדסה
052-7203680

תחנת שאיבה נאות אריאל
תכנית תקרה במפלס -6.85

1 : 50 1 : 20	02/07/19	3